

DP1 - Plan de Situation

Objet de la Déclaration Préalable
Extension 16 M² d'une Maison individuelle



DP7 - Visuel de près - Avant




DP5 - Visuel de près - Après



DP6 - Visuel de loin - Après



DP8 - Visuel de loin - Avant

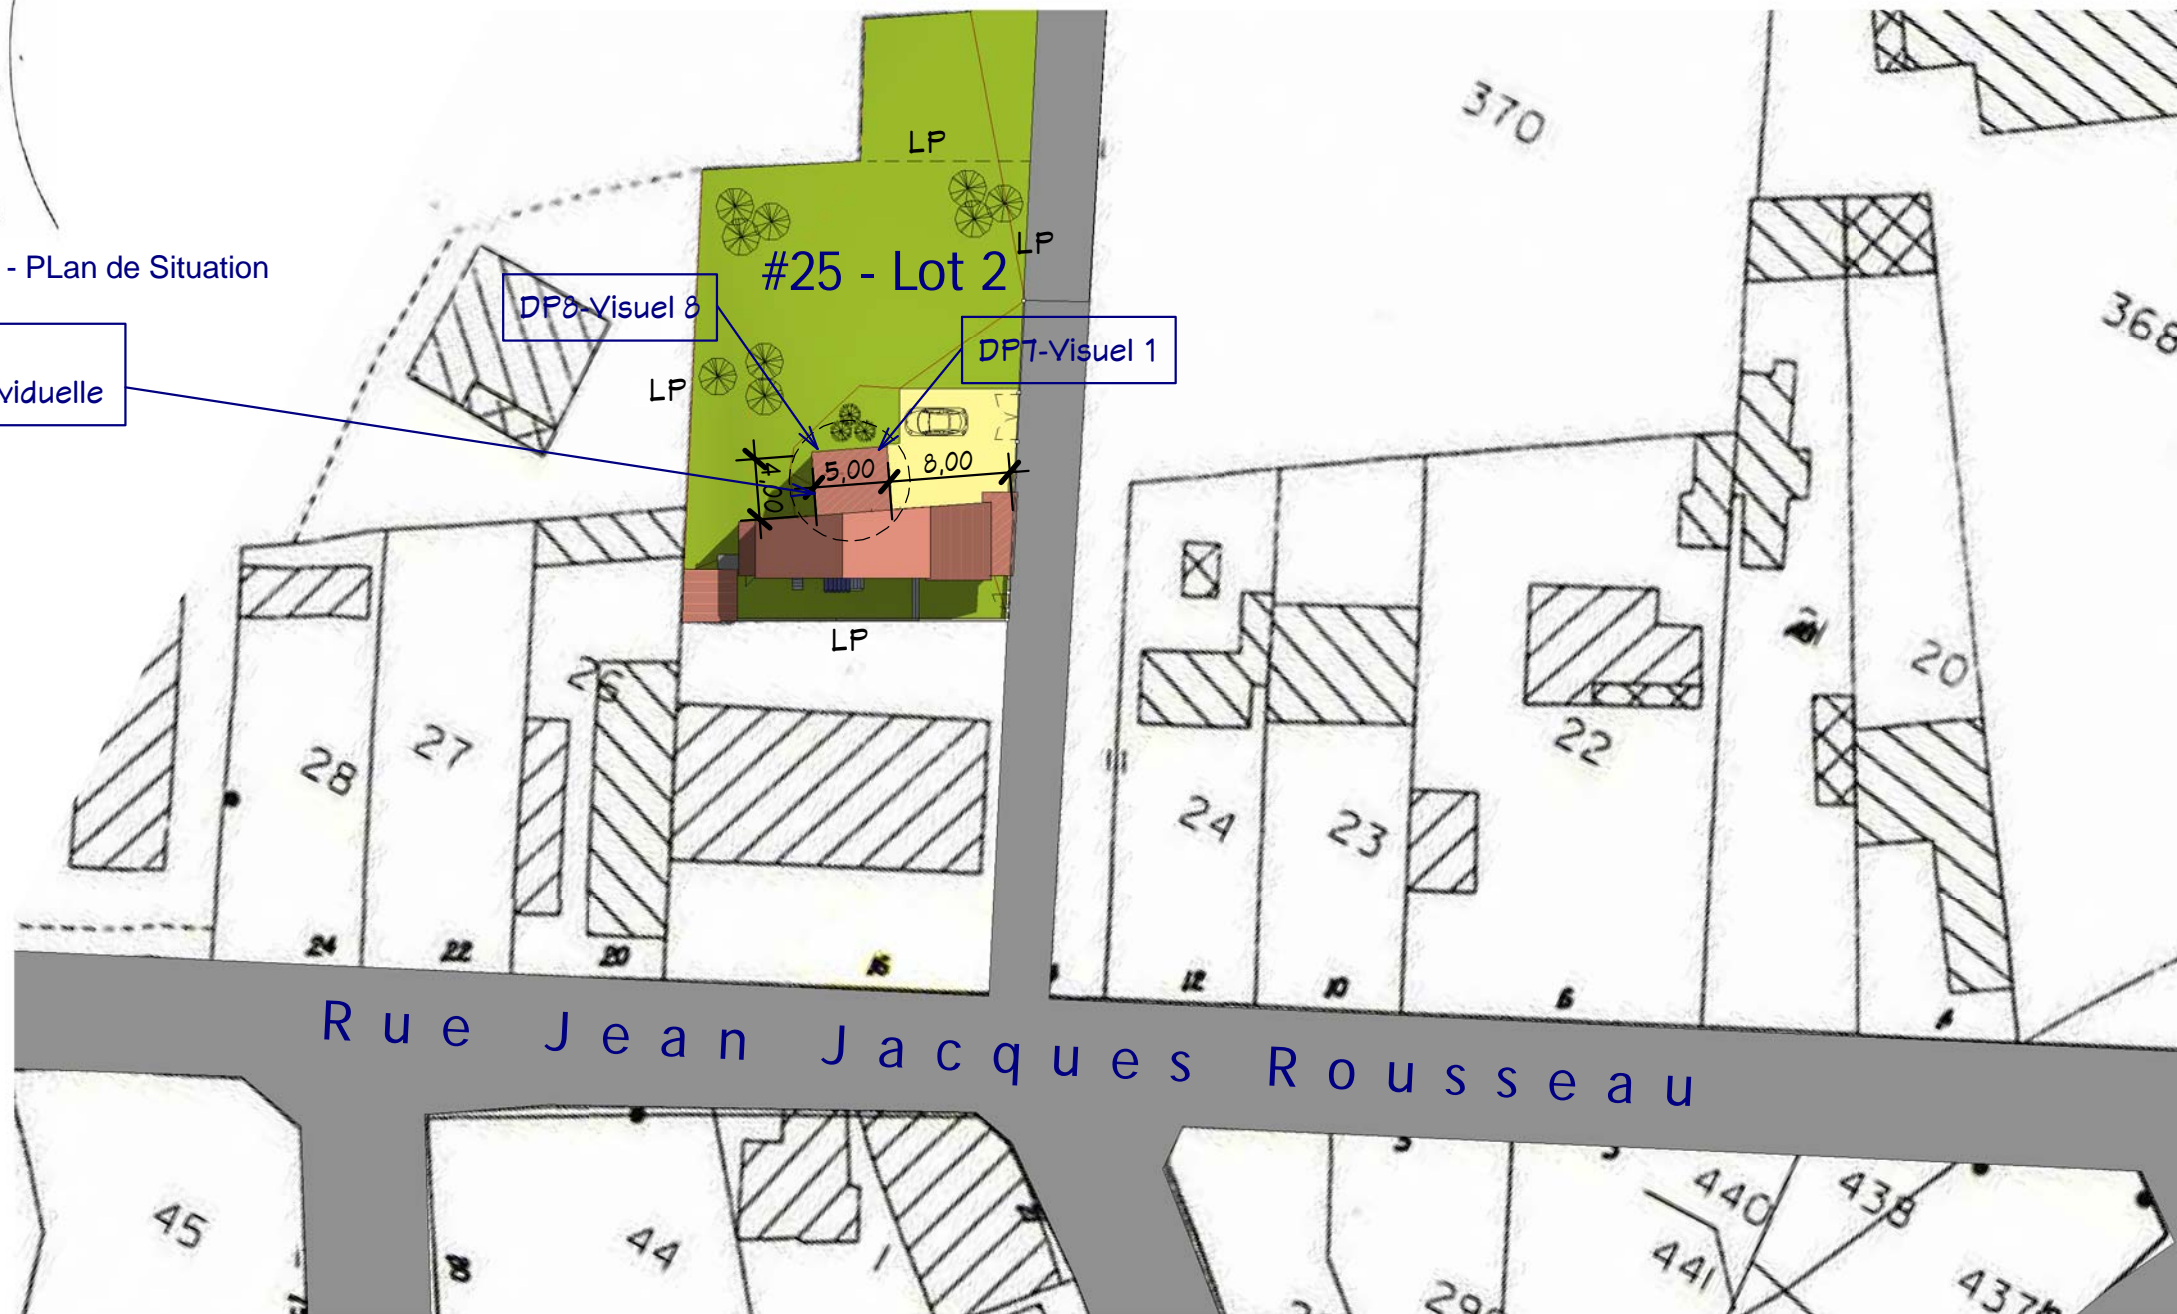


DP8 - Visuel 8


DP7 - Visuel 1

#25 - Lot 2


1 DP2 - Plan Masse
Ech : 1 : 500

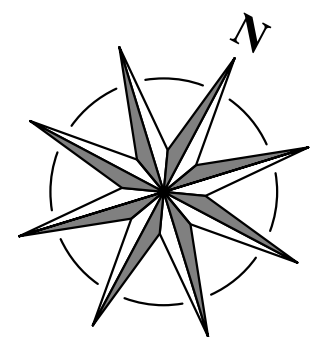


Plan de Situation, de Masse et Photos		DP1, 2, 5, 6, 7, 8	
Ref. n° :	10039 - 1	Ind. n° :	10/01/2014
Date :	10/01/2014	Dessiné par :	Auteur
Vérifié par :	Vérificateur	Echelle :	1 : 500
Déclaration Préalable Extension 16M ² d'une Maison individuelle			

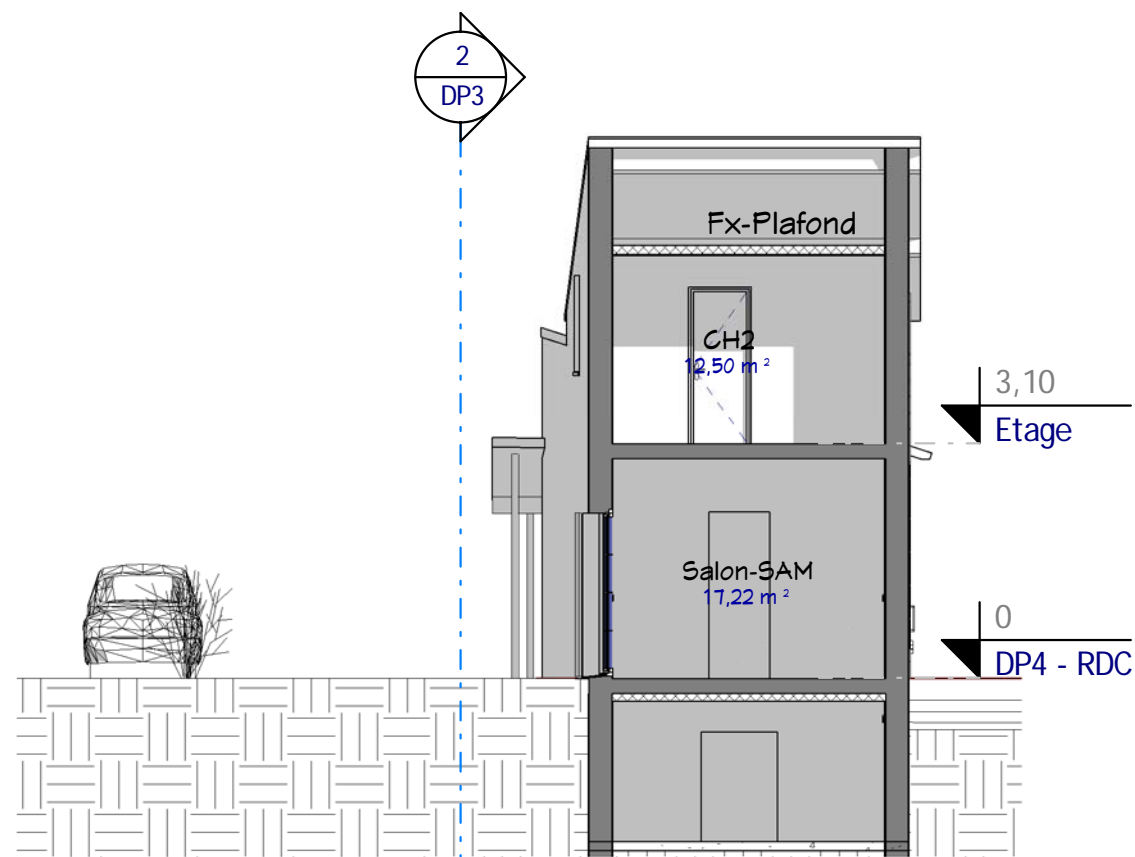

3 DP3 - Coupe 1 - Avant
Ech : 1 : 100




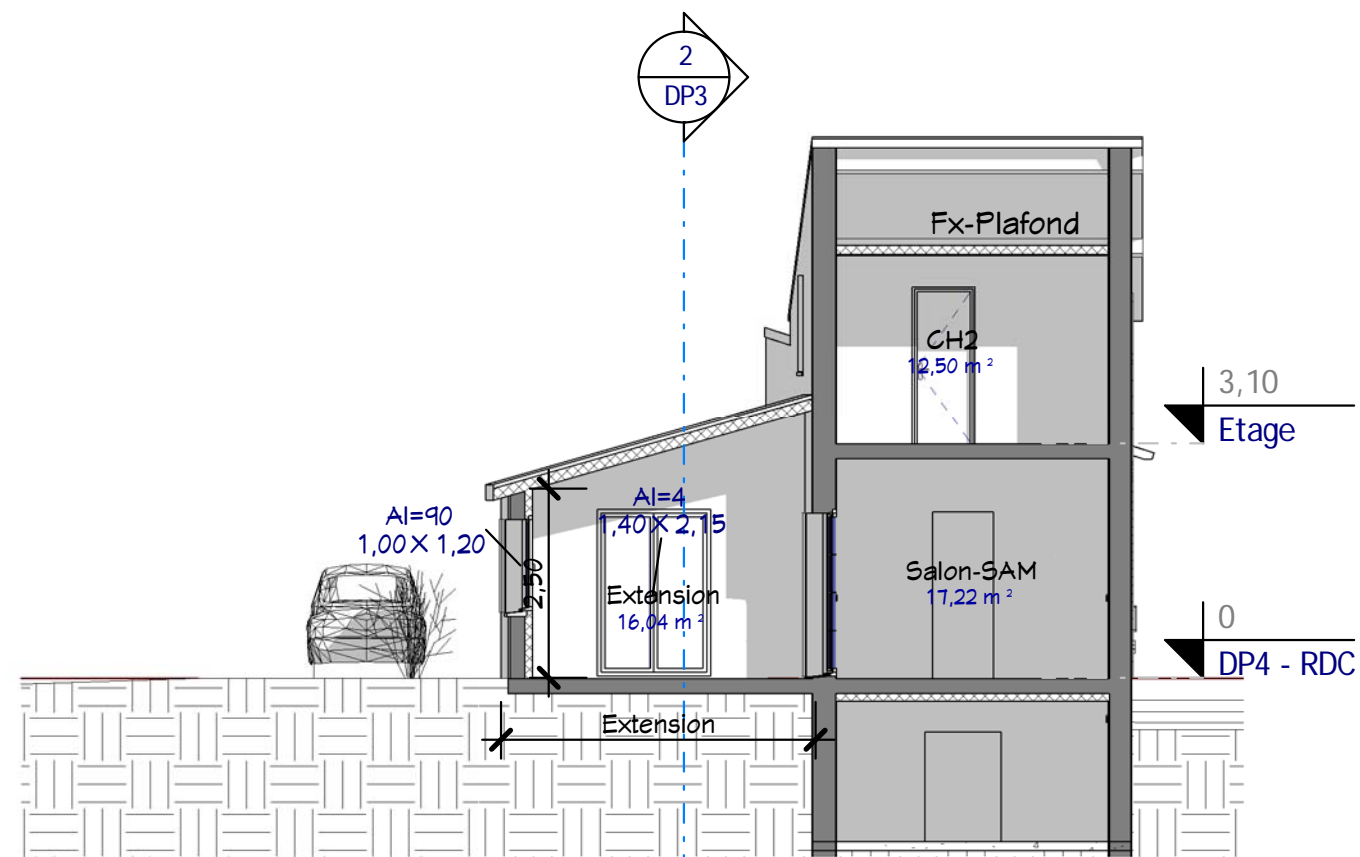


1 DP3 - Coupe 1 - Après
Ech : 1 : 100

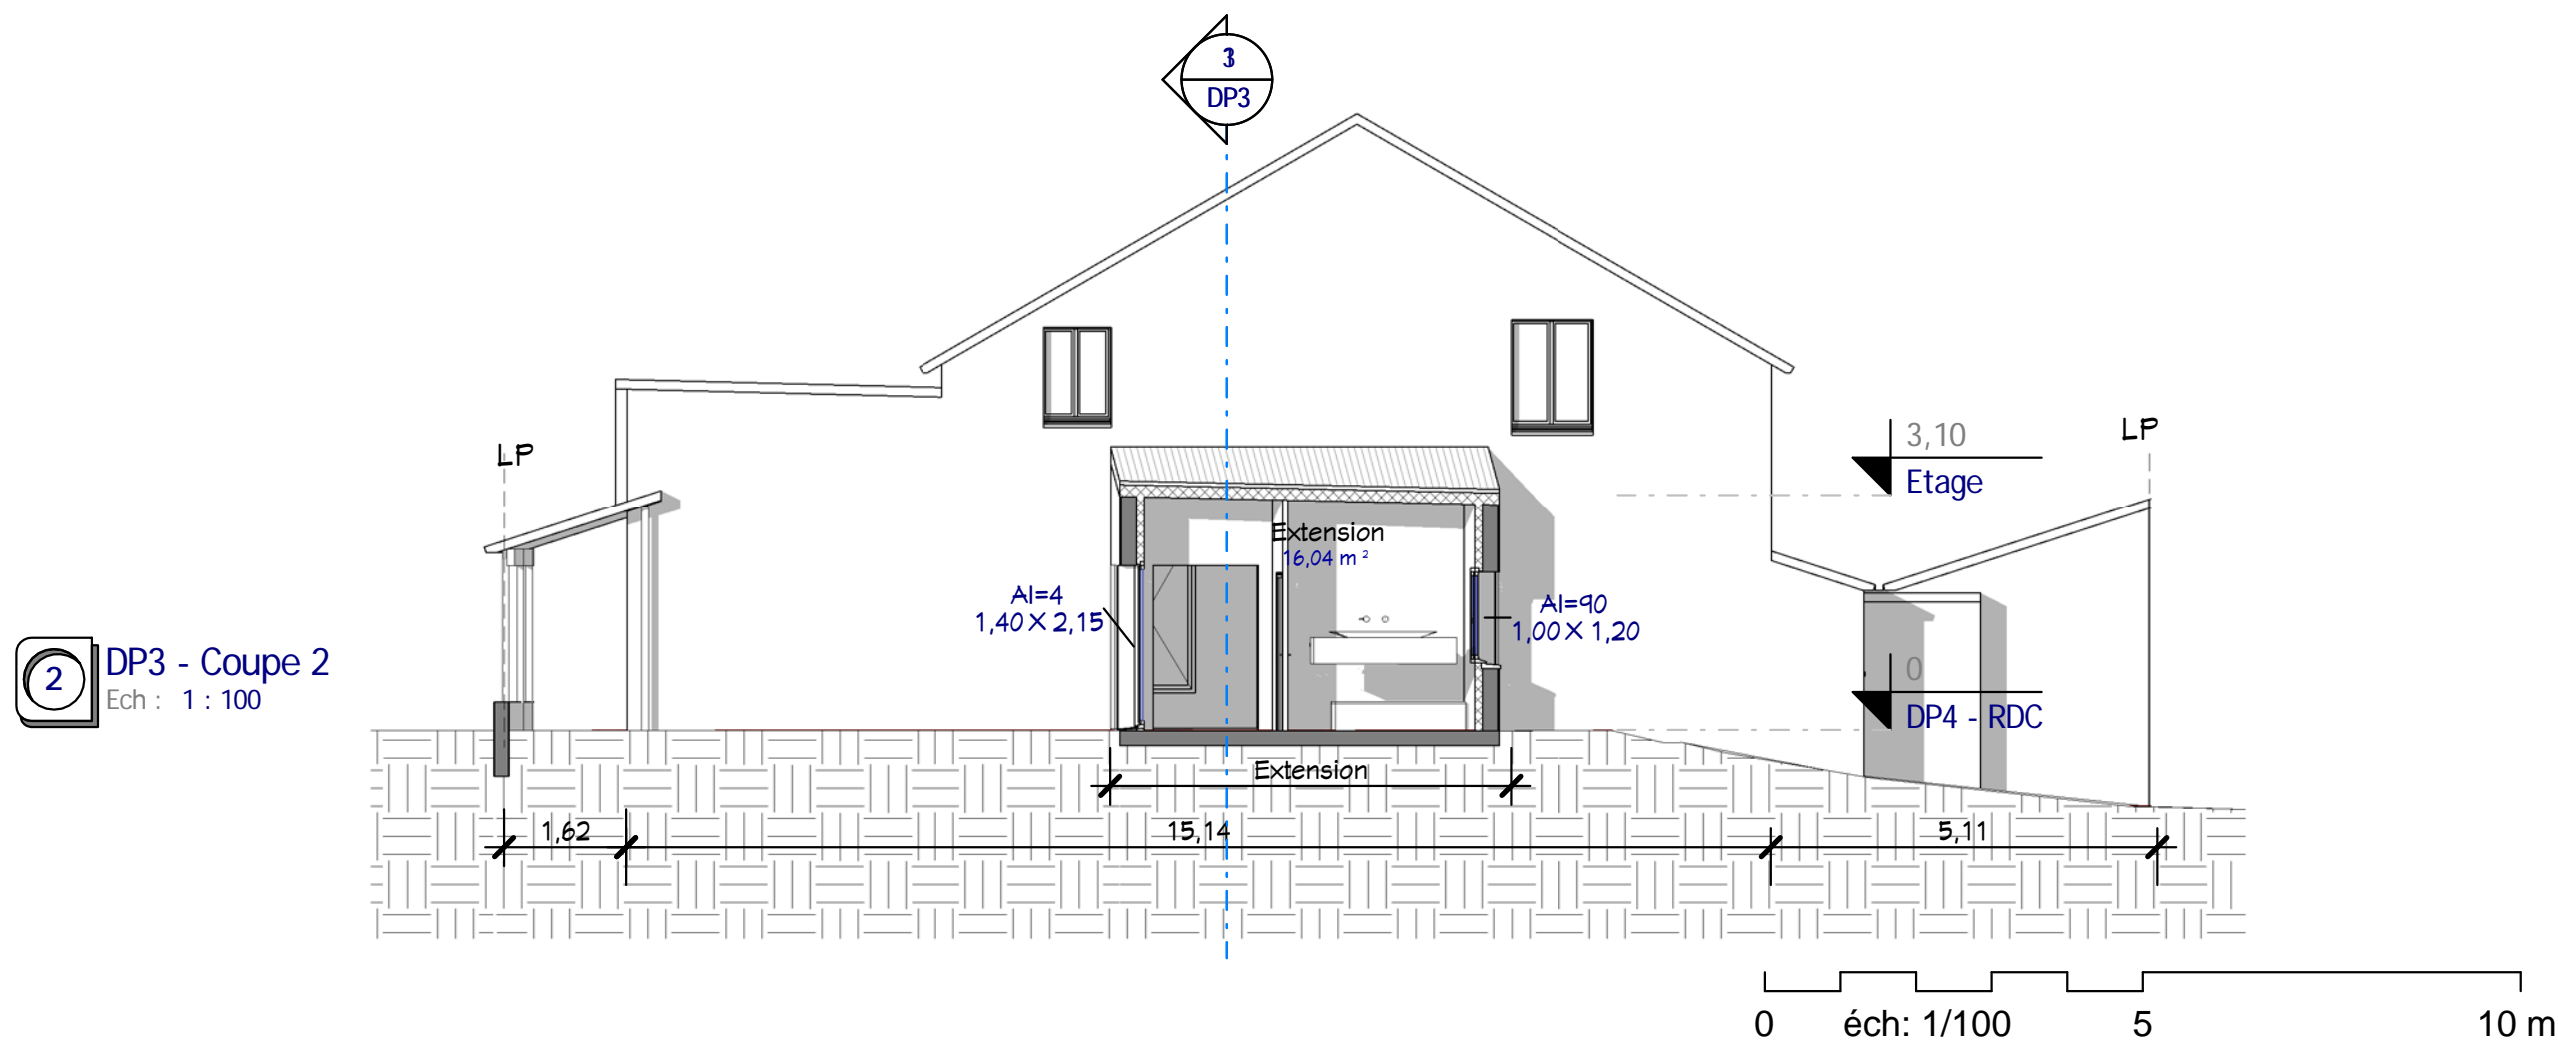


2 DP3 - Coupe 2
Ech : 1 : 100

Déclaration Préalable Extension 16M ² d'une Maison individuelle		Coupes 1, 2		DP3	Echelle 1 : 100
		Ref. n # : 10039 - 1	Ind # : 10/01/2014		
		Date : 10/01/2014		Auteur	
		Dessiné par :		Vérificateur	

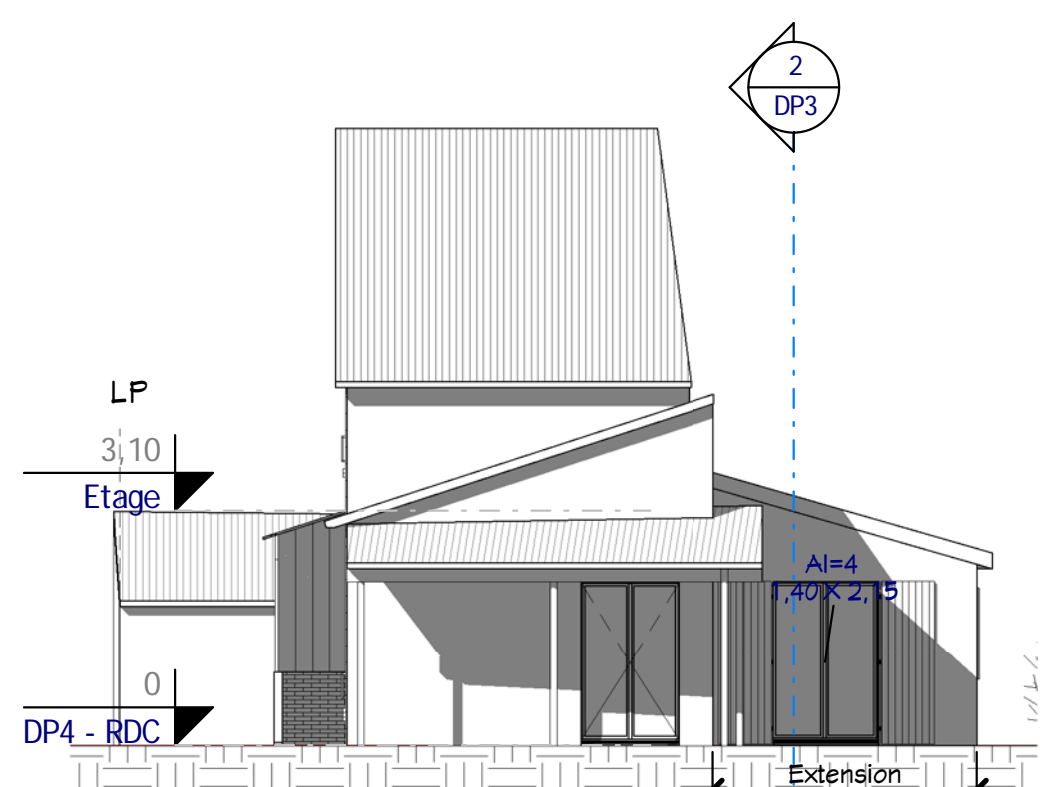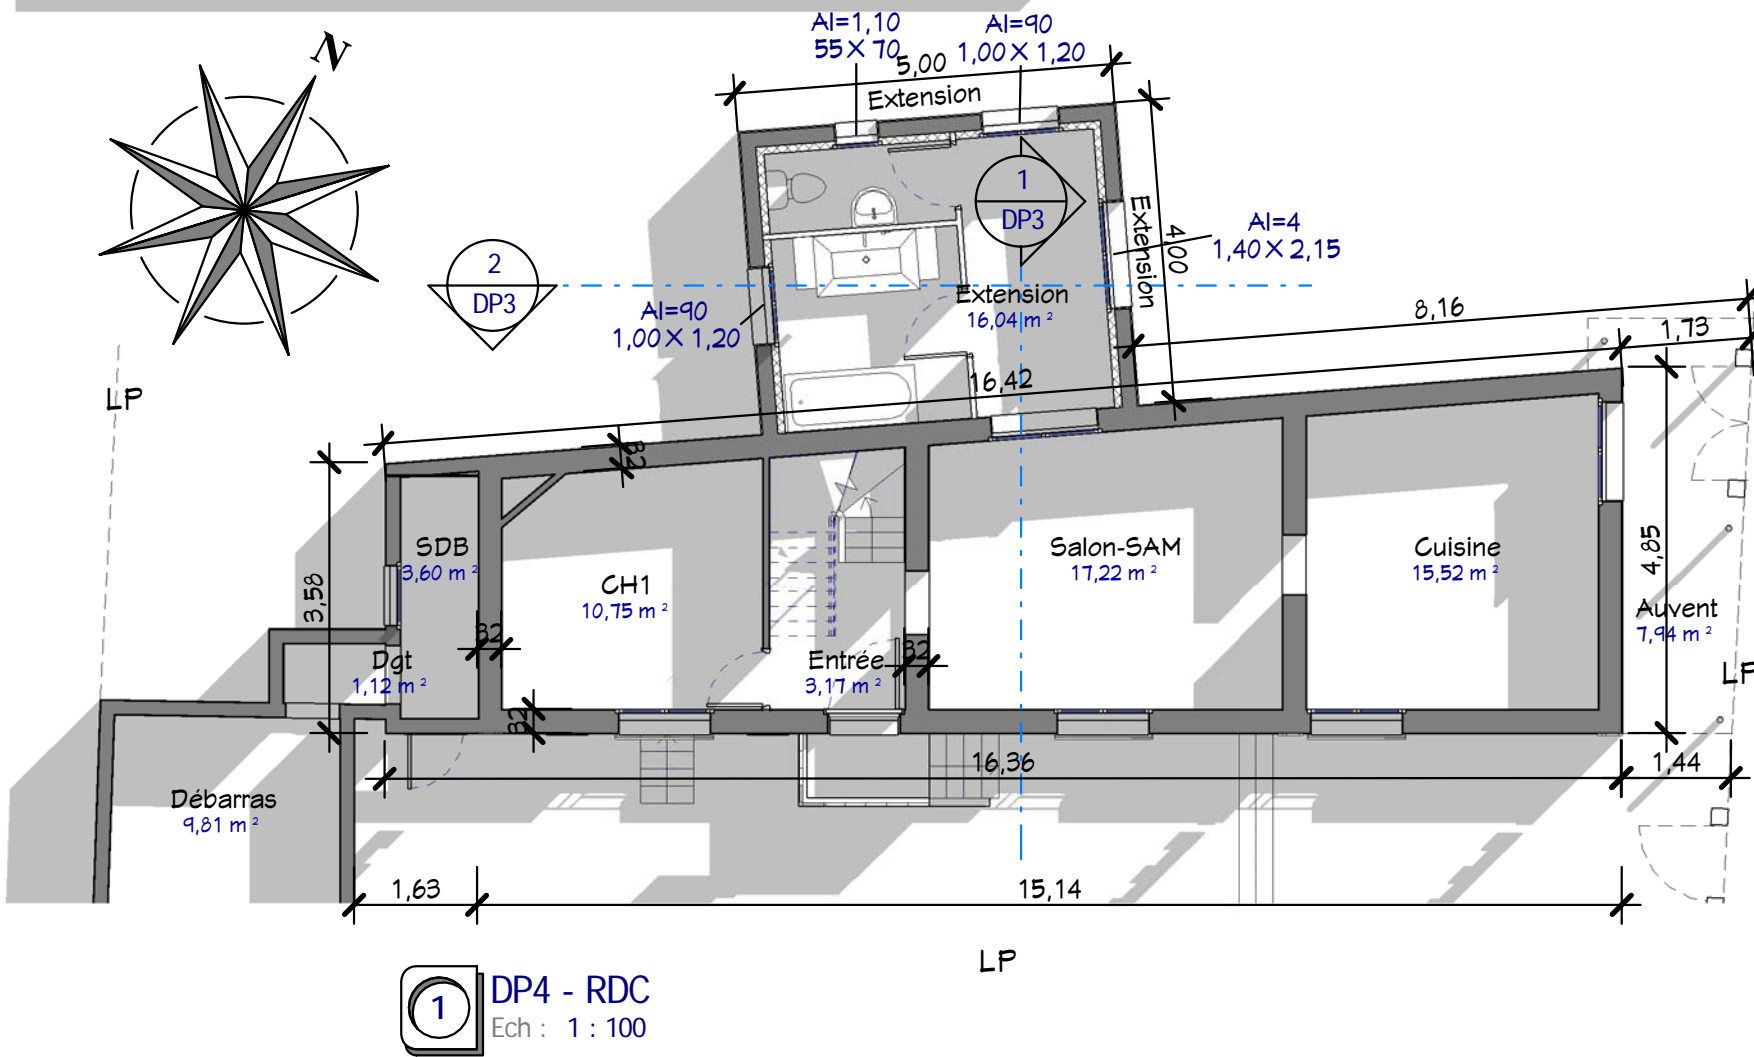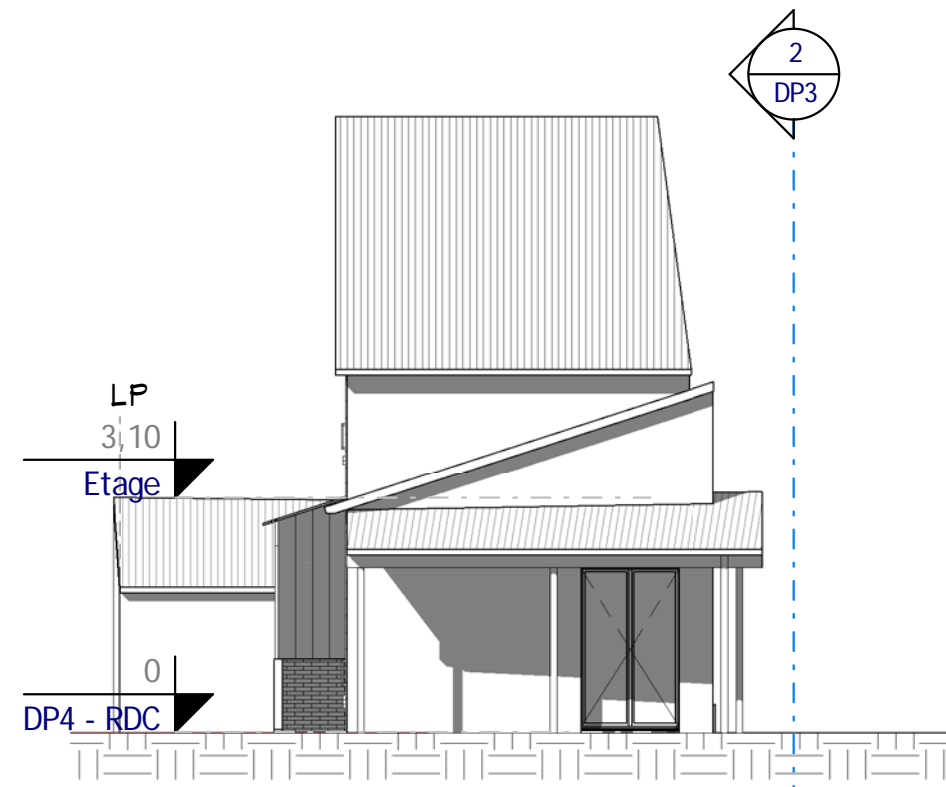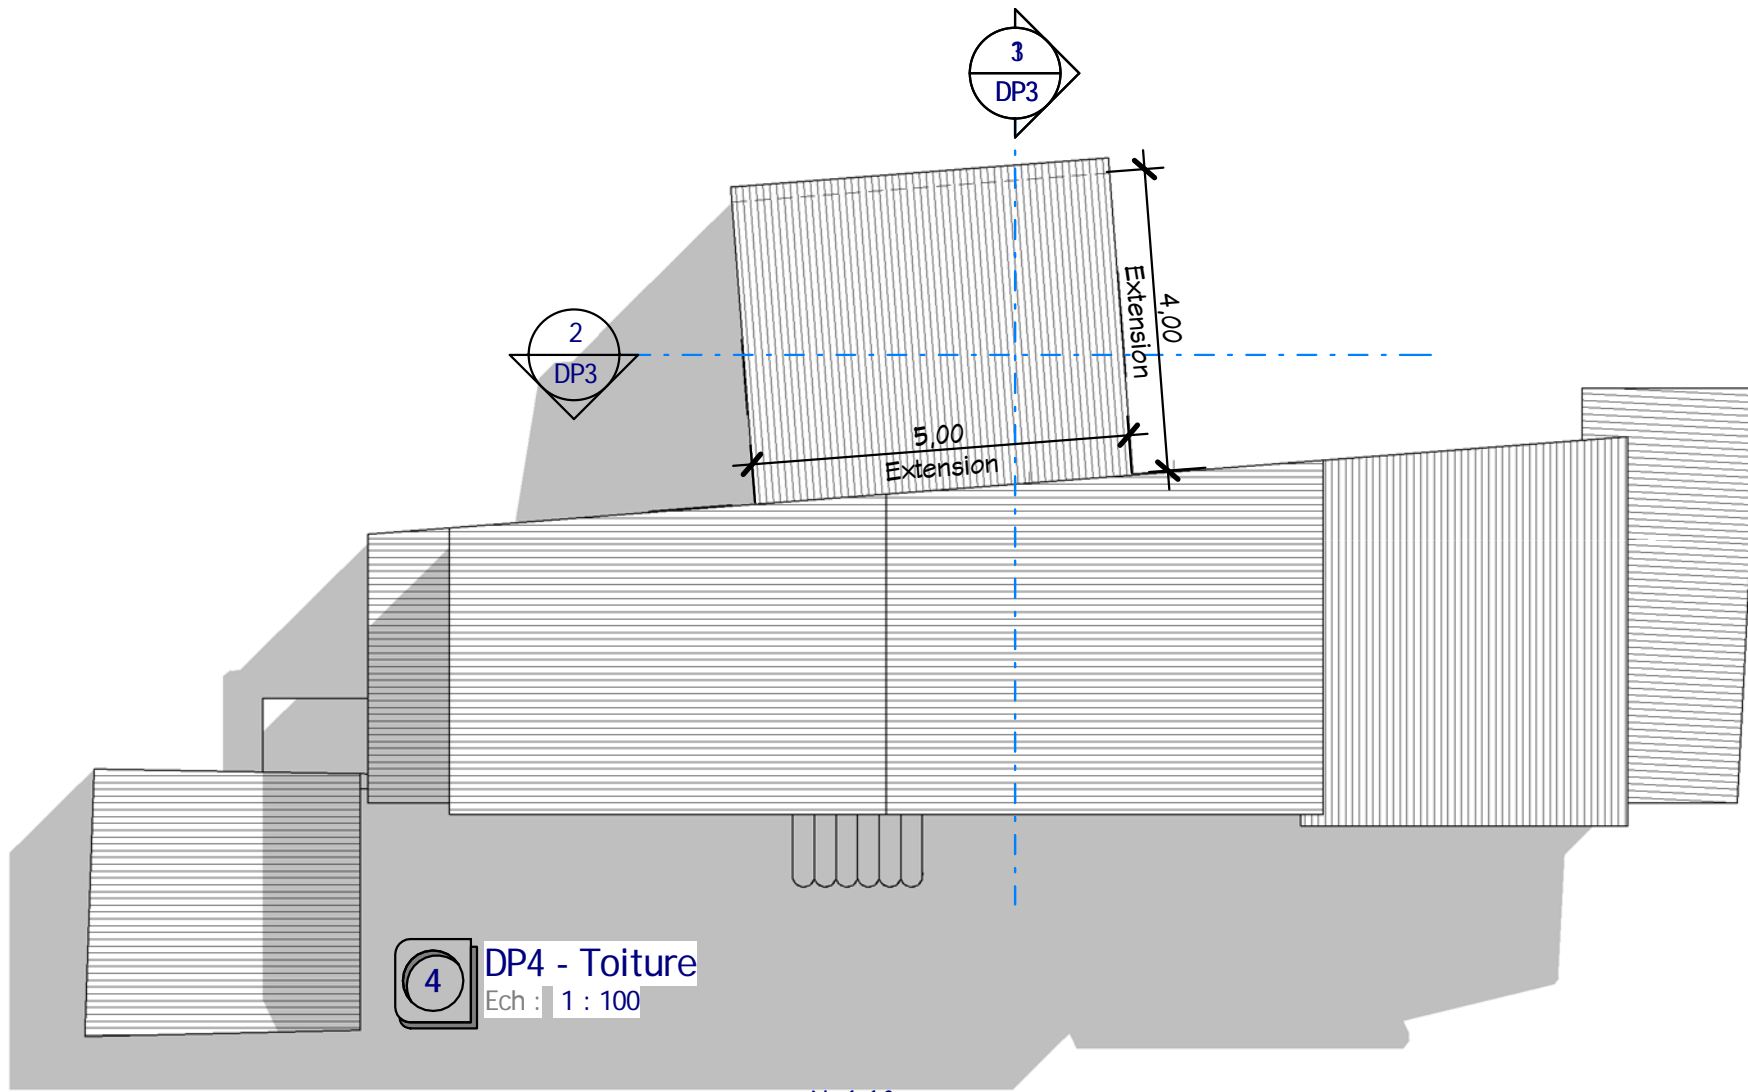


Déclaration Préalable - Surfaces Planchers


Existant :	
. Sous Sol	= 0,00 m ²
. Rdc	= 56,54 m ²
. Etage	= 33,49 m ²
Extension :	
. Rdc	= 16,04 m ²
ToTal	= 106,07 m²

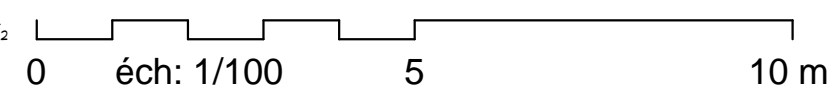


Déclaration Préalable Extension 16M ² d'une Maison individuelle	Plans RDC, Toiture et Façade Est		DP4
	Ref. n # : 10039 - 1	Ind # : 10/01/2014	Auteur
Date : 10/01/2014		Vérifié par :	Echelle 1 : 100

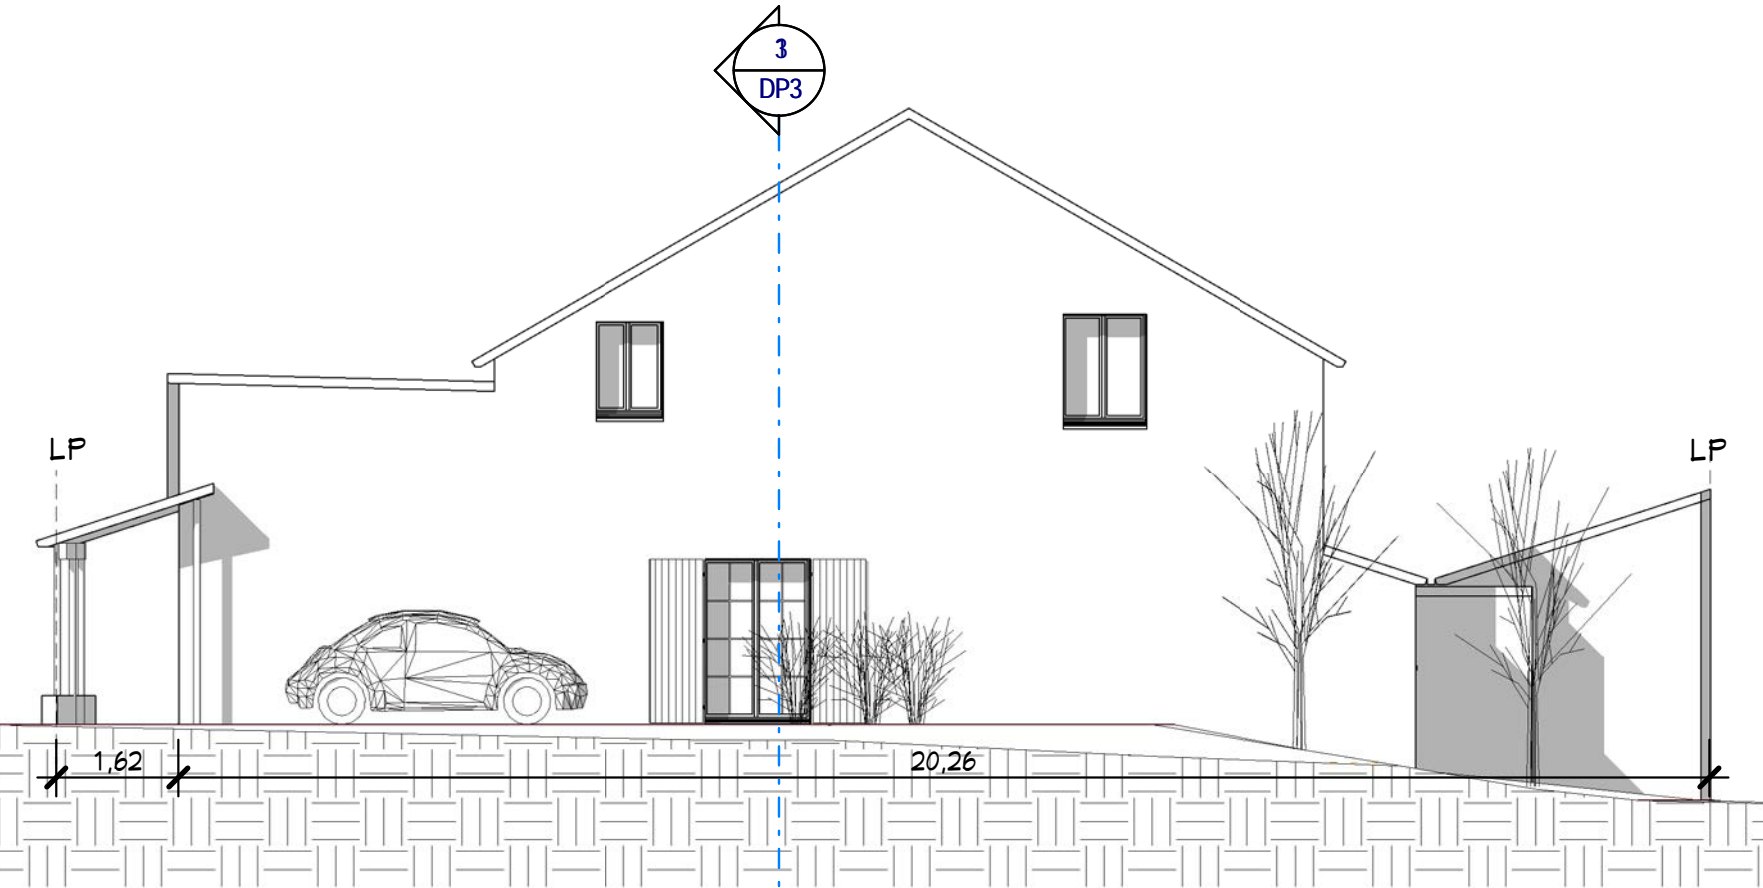


2 DP4 - Façade Nord - Avant
Ech : 1 : 100

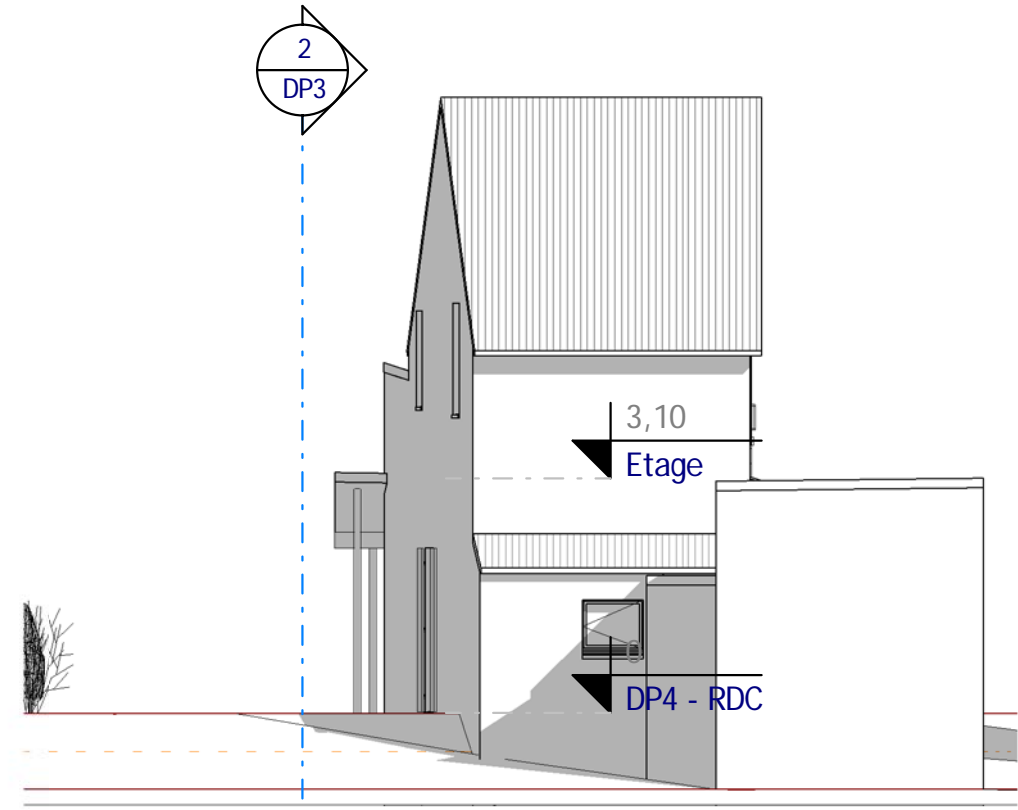

4 DP4 - Façade Ouest - Avant
Ech : 1 : 100

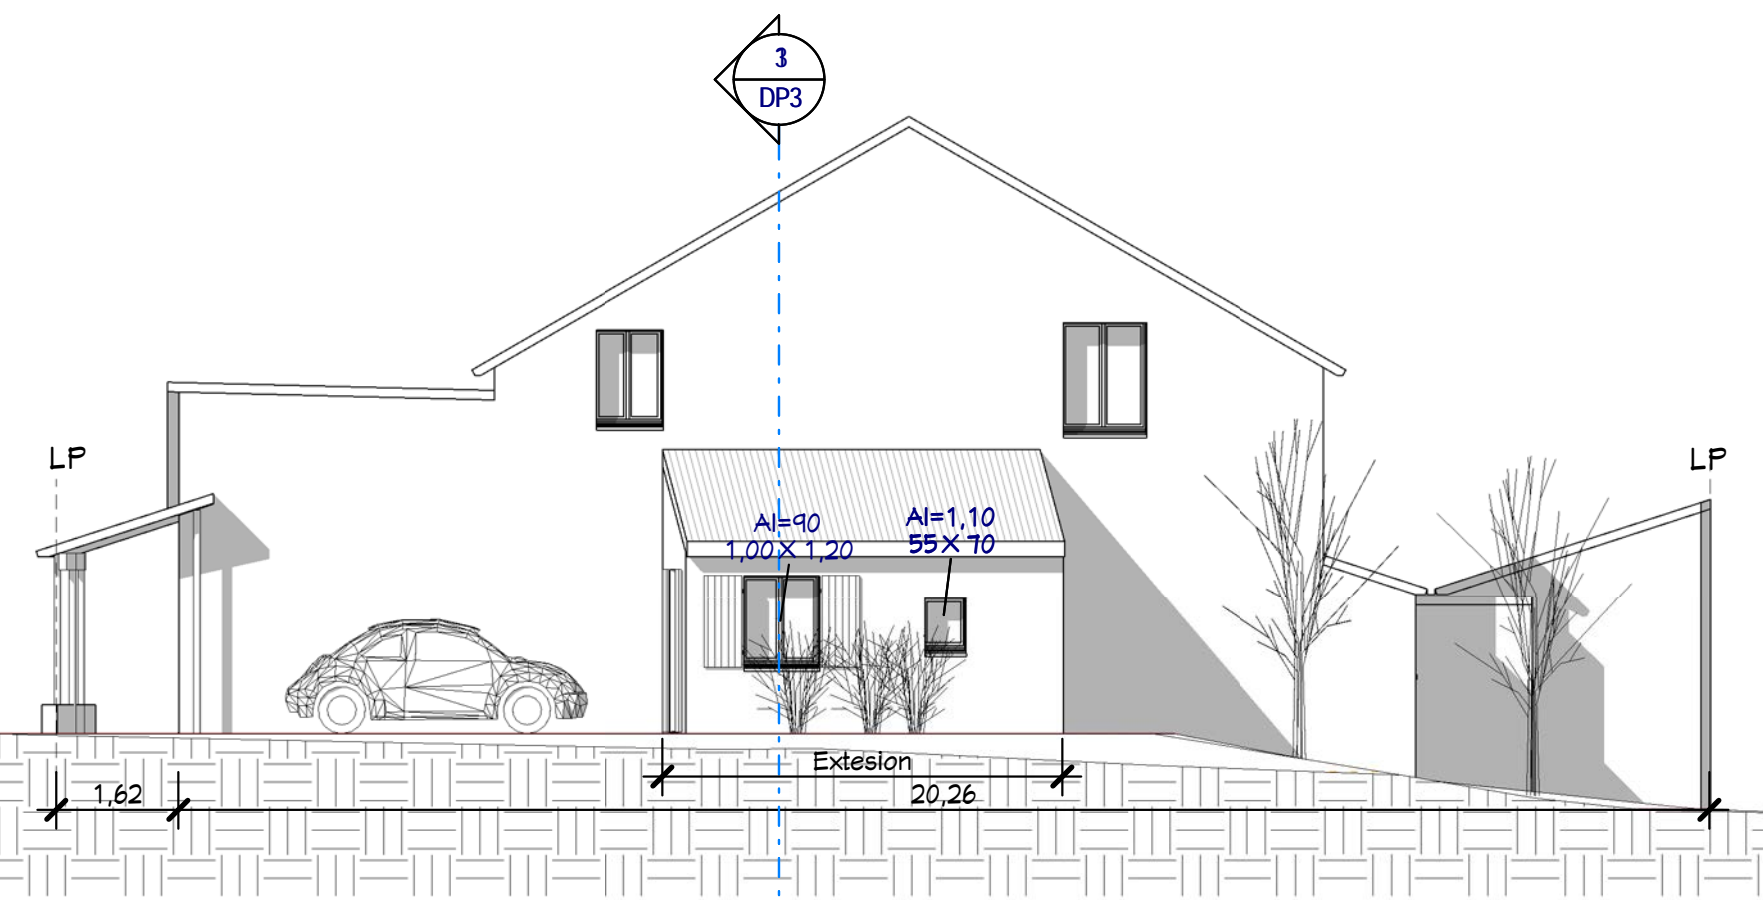

1 DP4 - Façade Nord - Après
Ech : 1 : 100

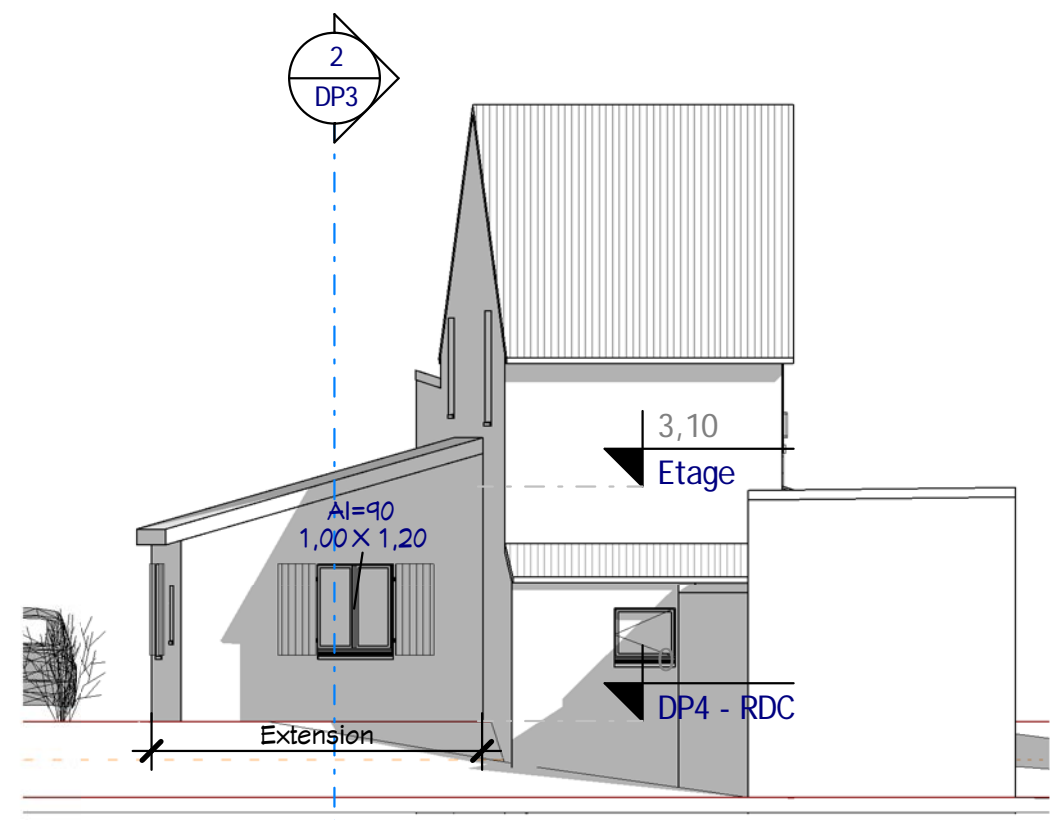

3 DP4 - Façade Ouest - Après
Ech : 1 : 100

