




3 Visuel 3
Ech :



2 Visuel 2
Ech :

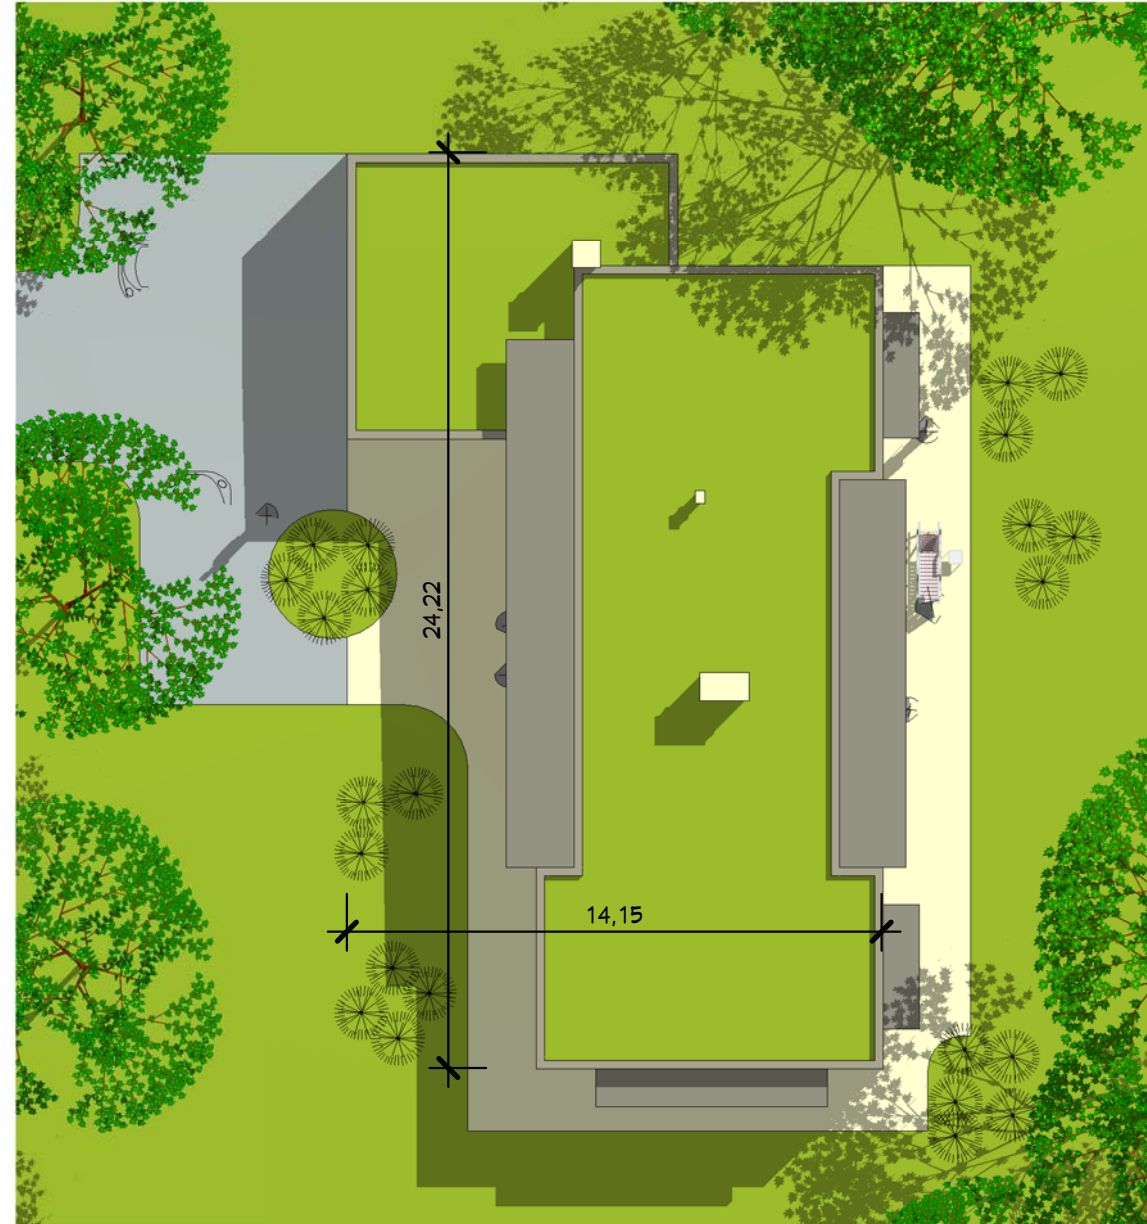

1 Plan Masse
Ech : 1 : 200

Nomenclature des pièces		
#	Nom	M ² Hab
1	Entrée	3,09 m ²
2	Séjour	51,19 m ²
3	Cuisine	12,77 m ²
4	Suite parente	16,73 m ²
5	SDB 1	6,27 m ²
6	CH 1	13,38 m ²
7	CH 2	11,30 m ²
8	DGT 1	4,86 m ²
9	Lavabo	2,38 m ²
10	WC 1	1,39 m ²
11	DGT 2	6,50 m ²

Nomenclature des pièces		
#	Nom	M ² Hab
12	SDB 2	4,15 m ²
13	WC 2	1,95 m ²
14	PL 1	0,88 m ²
15	PL 2	0,86 m ²
16	PL 3	0,53 m ²
17	PL 4	0,52 m ²
18	PL 5	0,54 m ²
19	PL 6	0,68 m ²
20	PL 7	0,61 m ²
21	PL Tech.	0,40 m ²
22	Cheminée	0,11 m ²
Total général		141,06 m ²

Les Annexes		
#	Nom	M ² Utiles
23	Cellier	5,46 m ²
24	Garage	41,64 m ²
Total général		47,10 m ²
M ² Permis Construire		
M ² PC		
152,79 m ²		



Plan de Masse

Ref # :	10/12/2014	A1
Date :	10/12/2014	
Dessiné par :	Auteur	
Vérifié par :	Vérificateur	
		Echelle 1 : 200

Ref. 14153_D
Habitable : 141,00 M²
Double Garage : 41,00 M²

Ces plans ne sont pas contractuels pour exécution



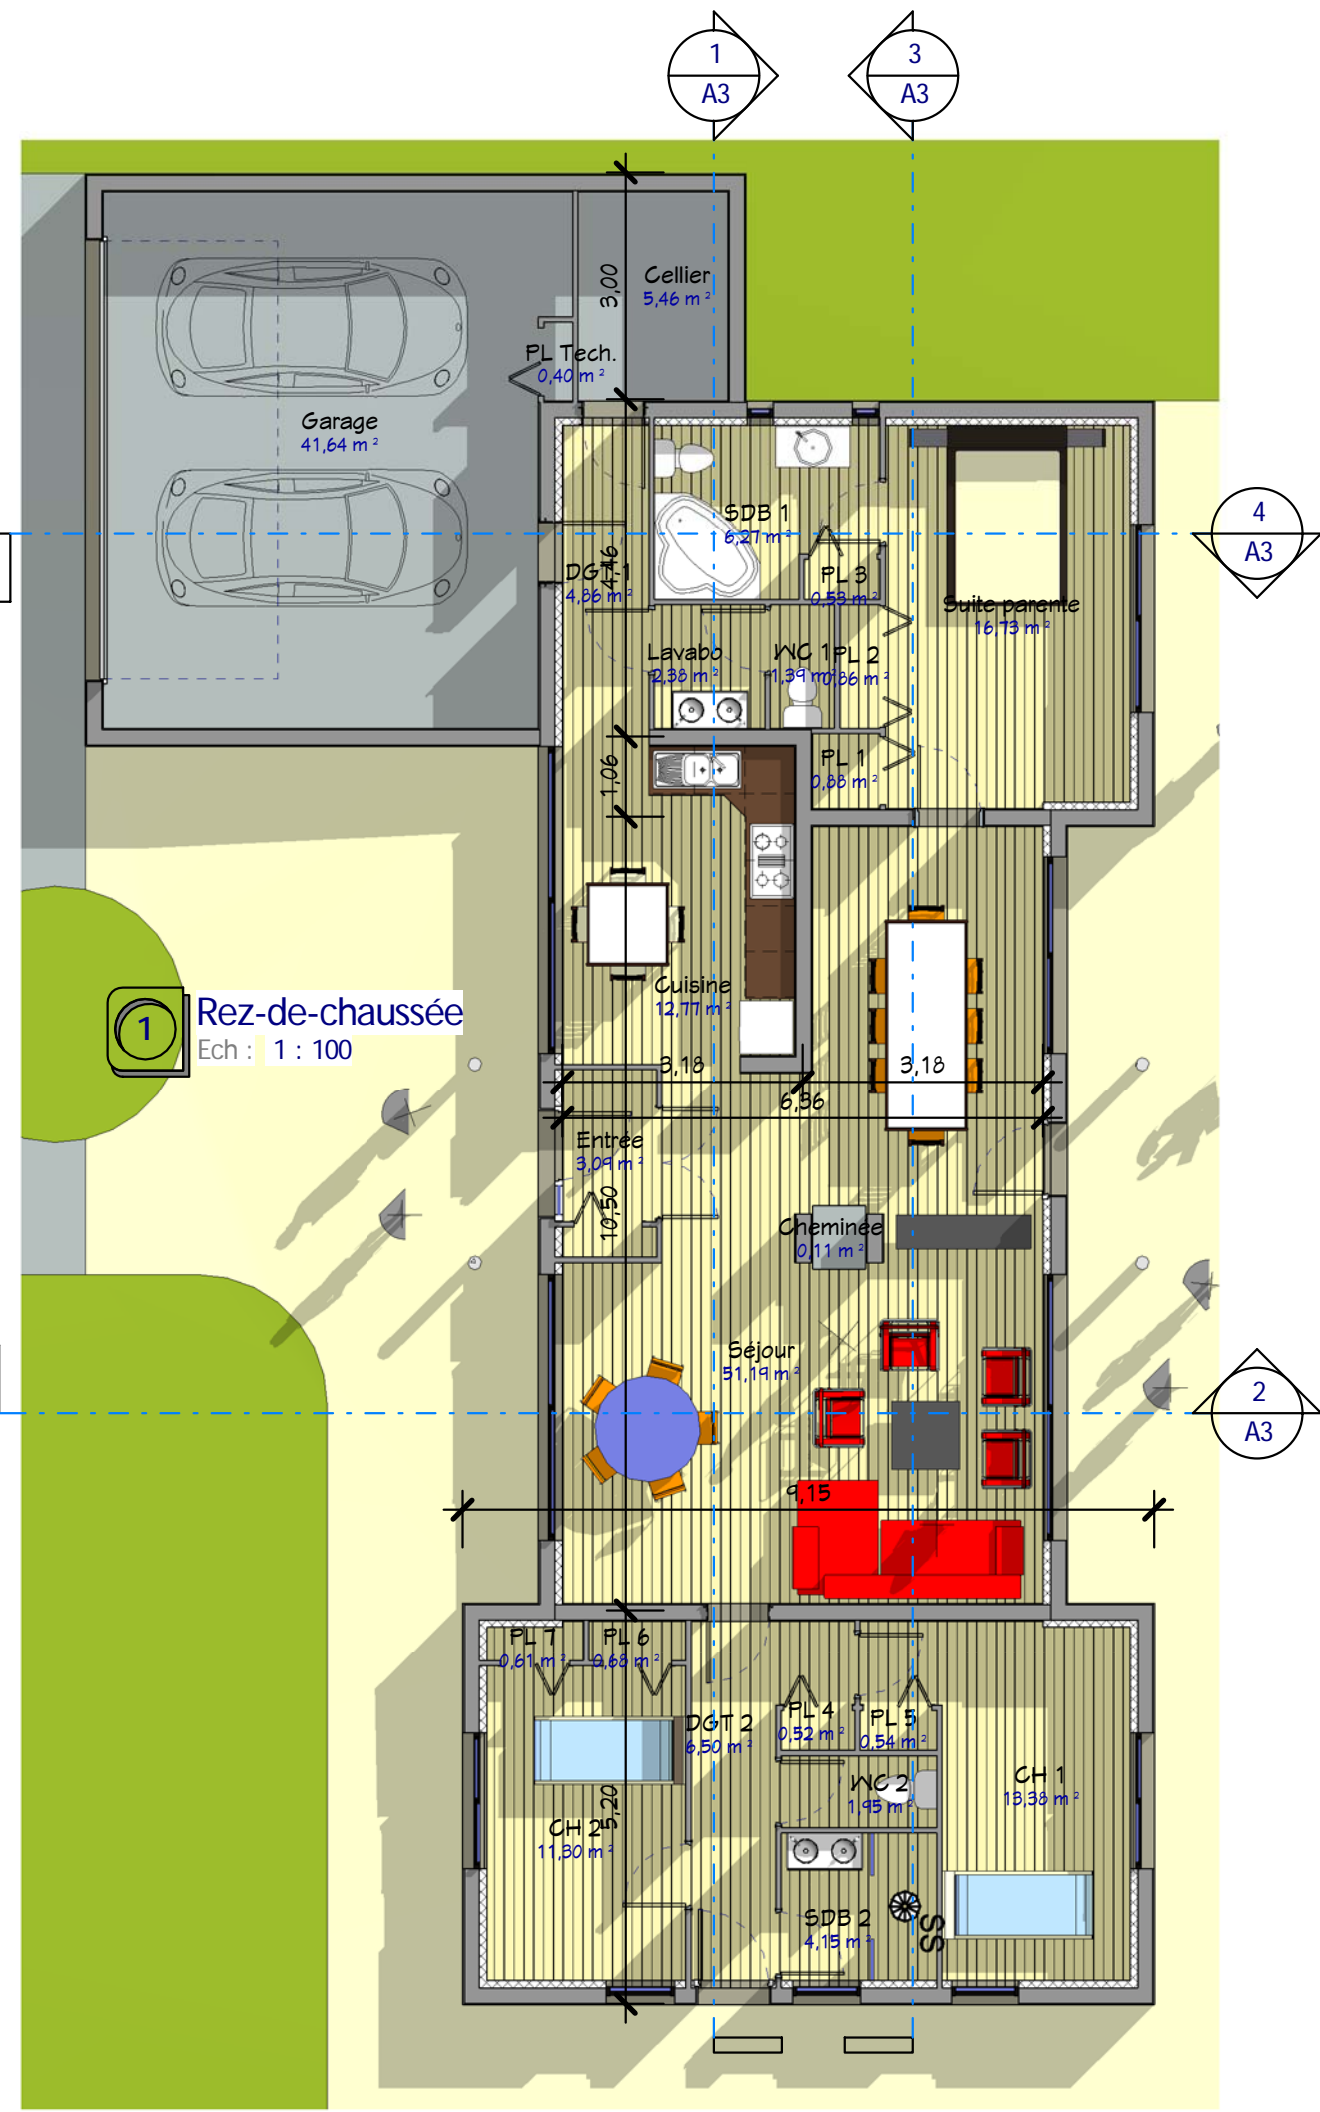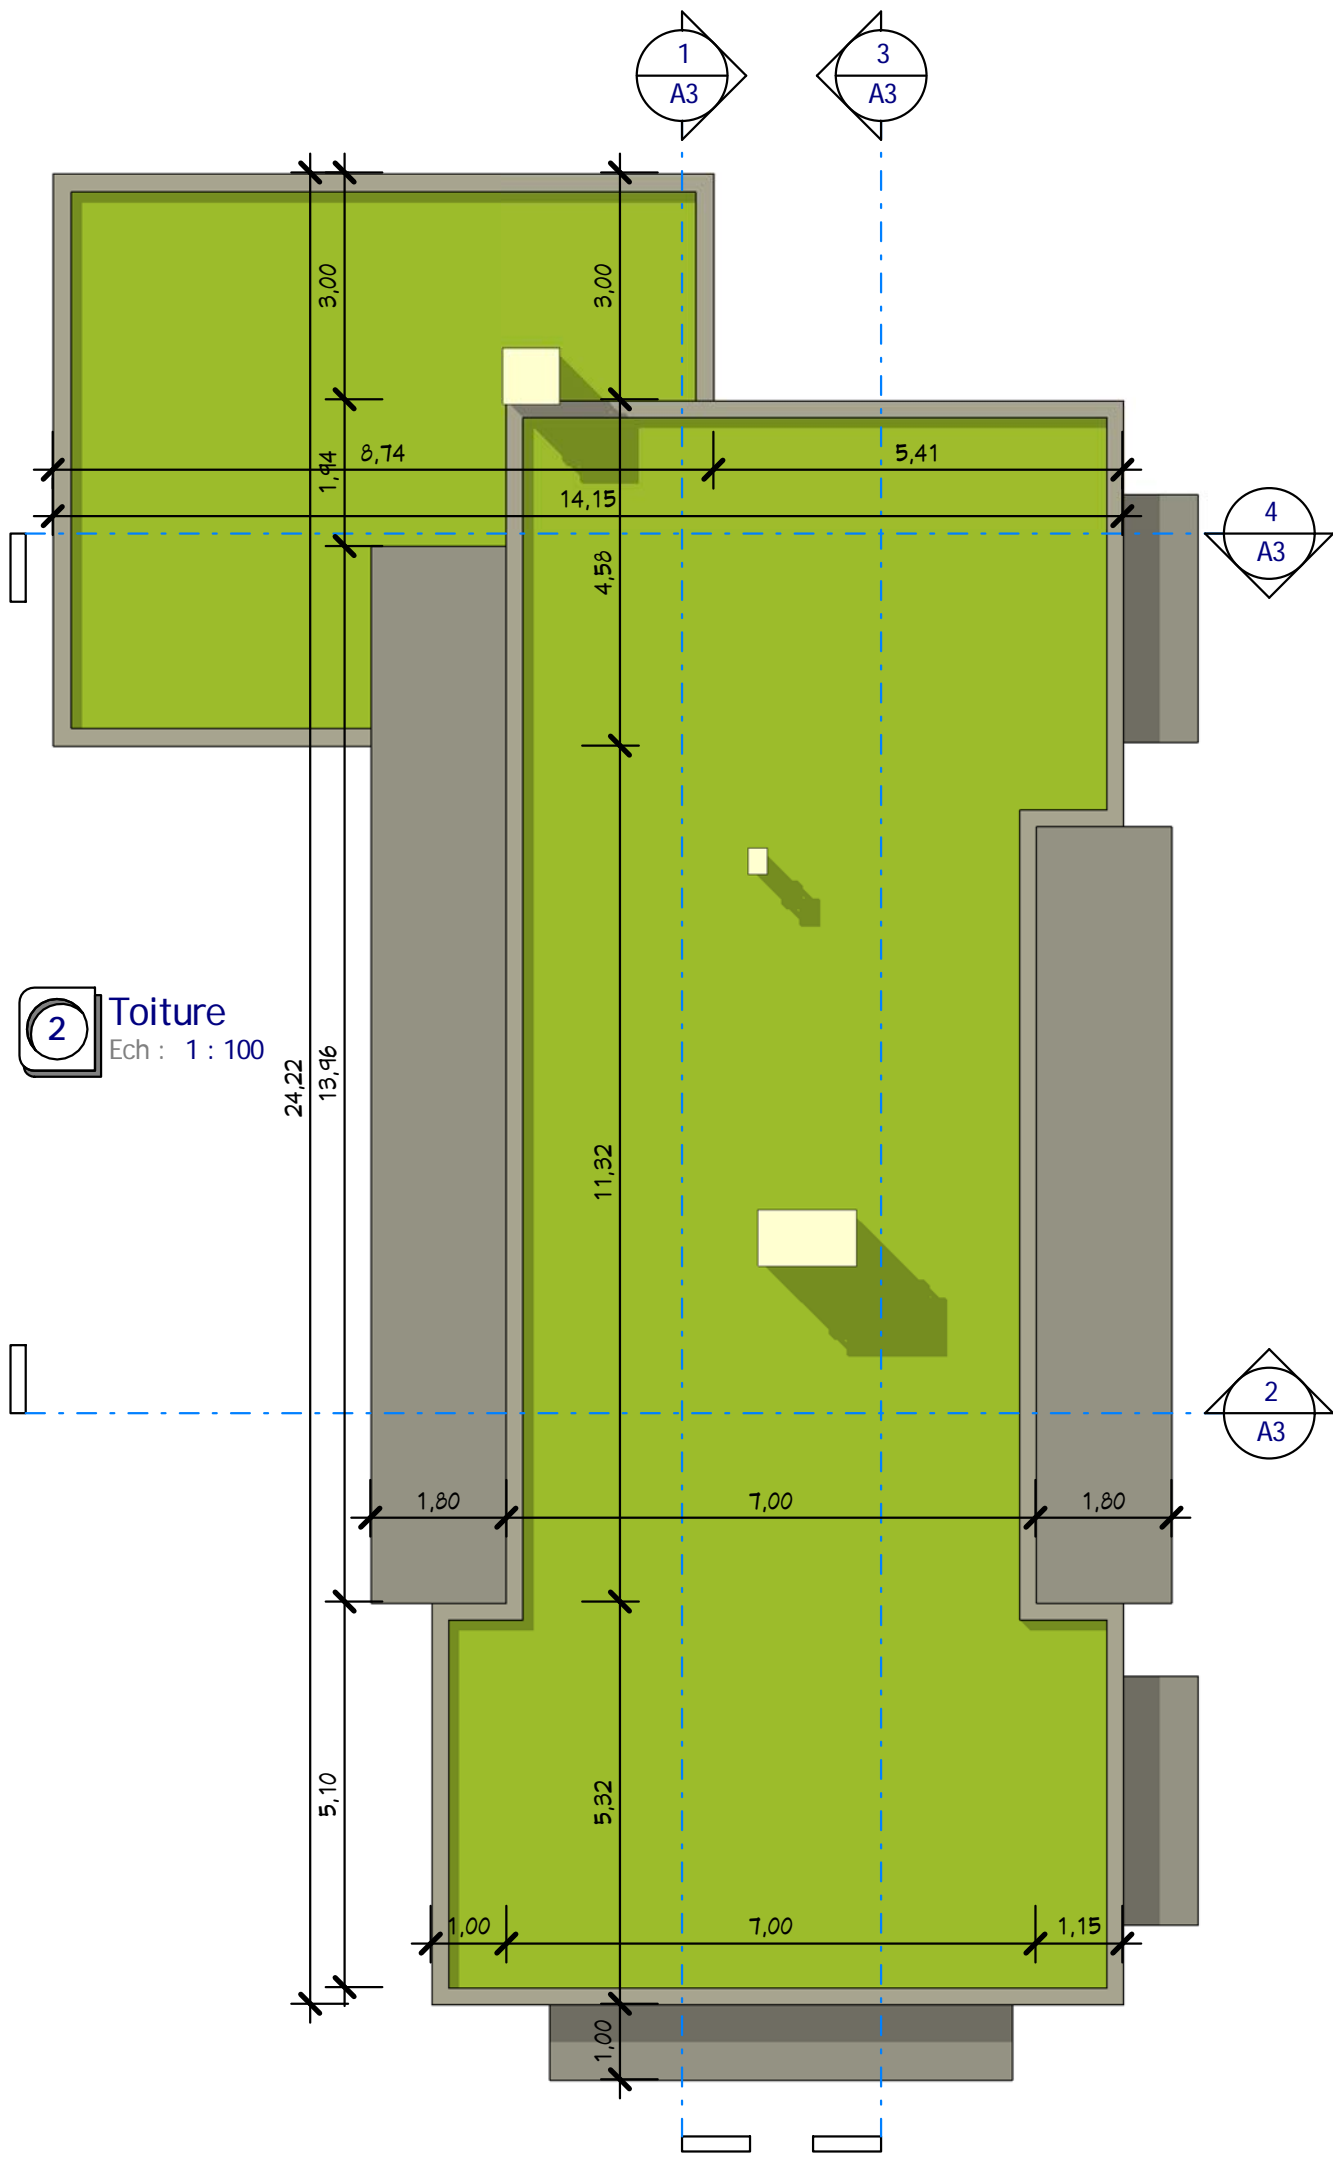

Les Plans RDC & Toiture

Ref. 14153_D
Habitable : 141,00 M²
Double Garage : 41,00 M²

Nota Bene:
Ce plan de concept est adaptable suivant la demande particulière du client.
Contactez - Nous <http://www.realcrea.fr/contact>
Conformément aux lois n°57-298 11/3/1957 et n°85-660 du 3/7/1985, le client s'interdit de procéder à toute copie, autre que celles autorisées dans le cadre d'utilisation personnelle


Ref # :	10/12/2014
Date :	Auteur
Dessiné par :	Vérificateur
Échelle :	1 : 100

Ces plans ne sont pas contractuels pour exécution






3 Coupe 3
Ech : 1 : 100

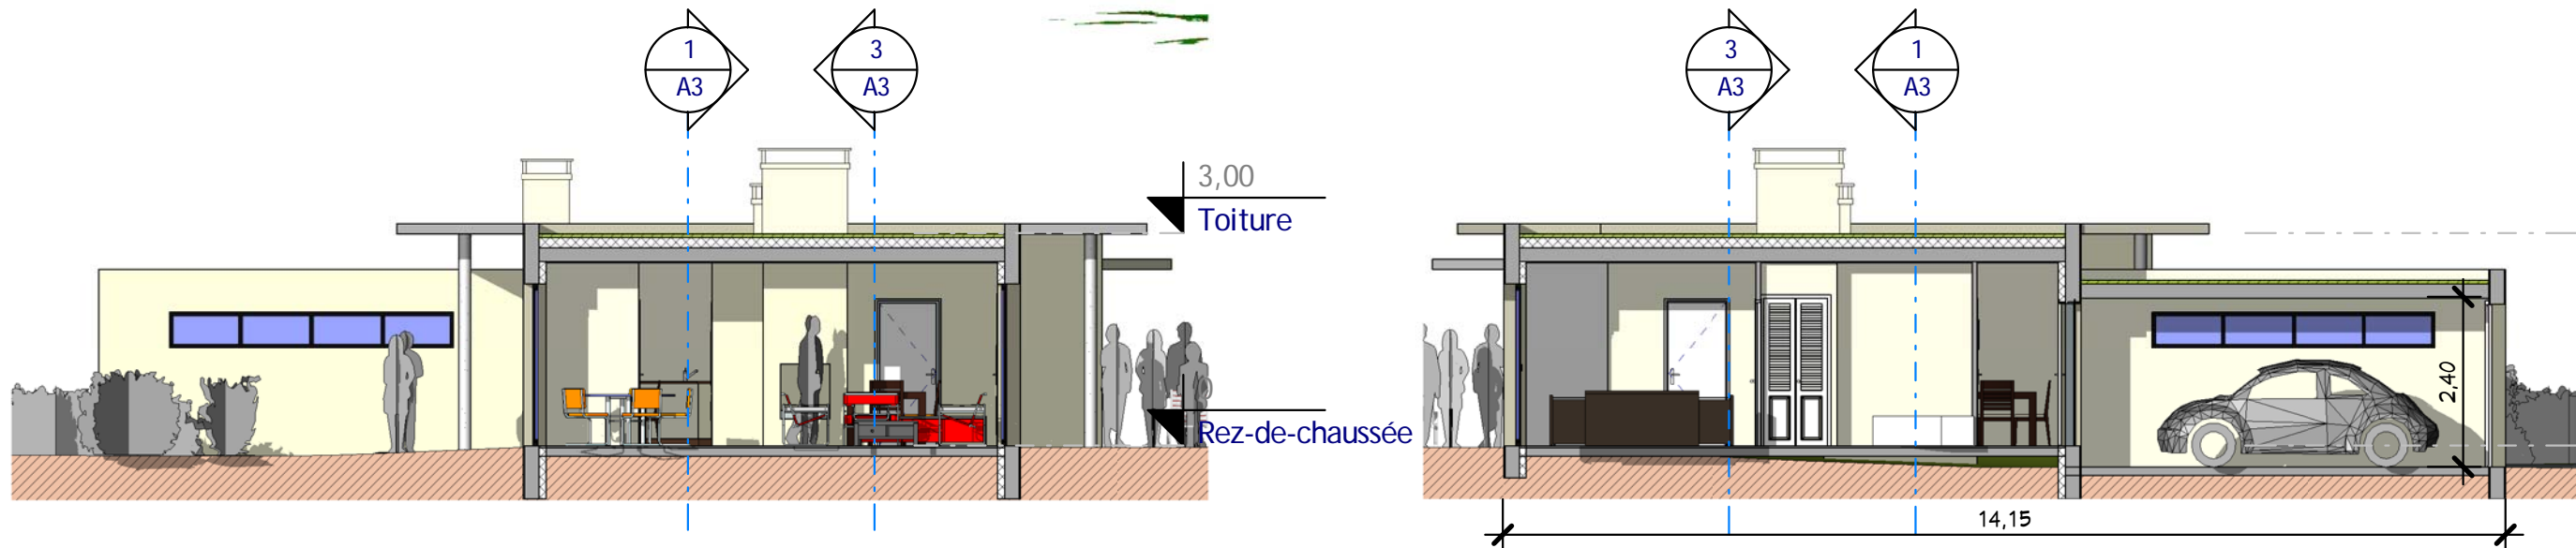

2 Coupe 2
Ech : 1 : 100

4 Coupe 4
Ech : 1 : 100

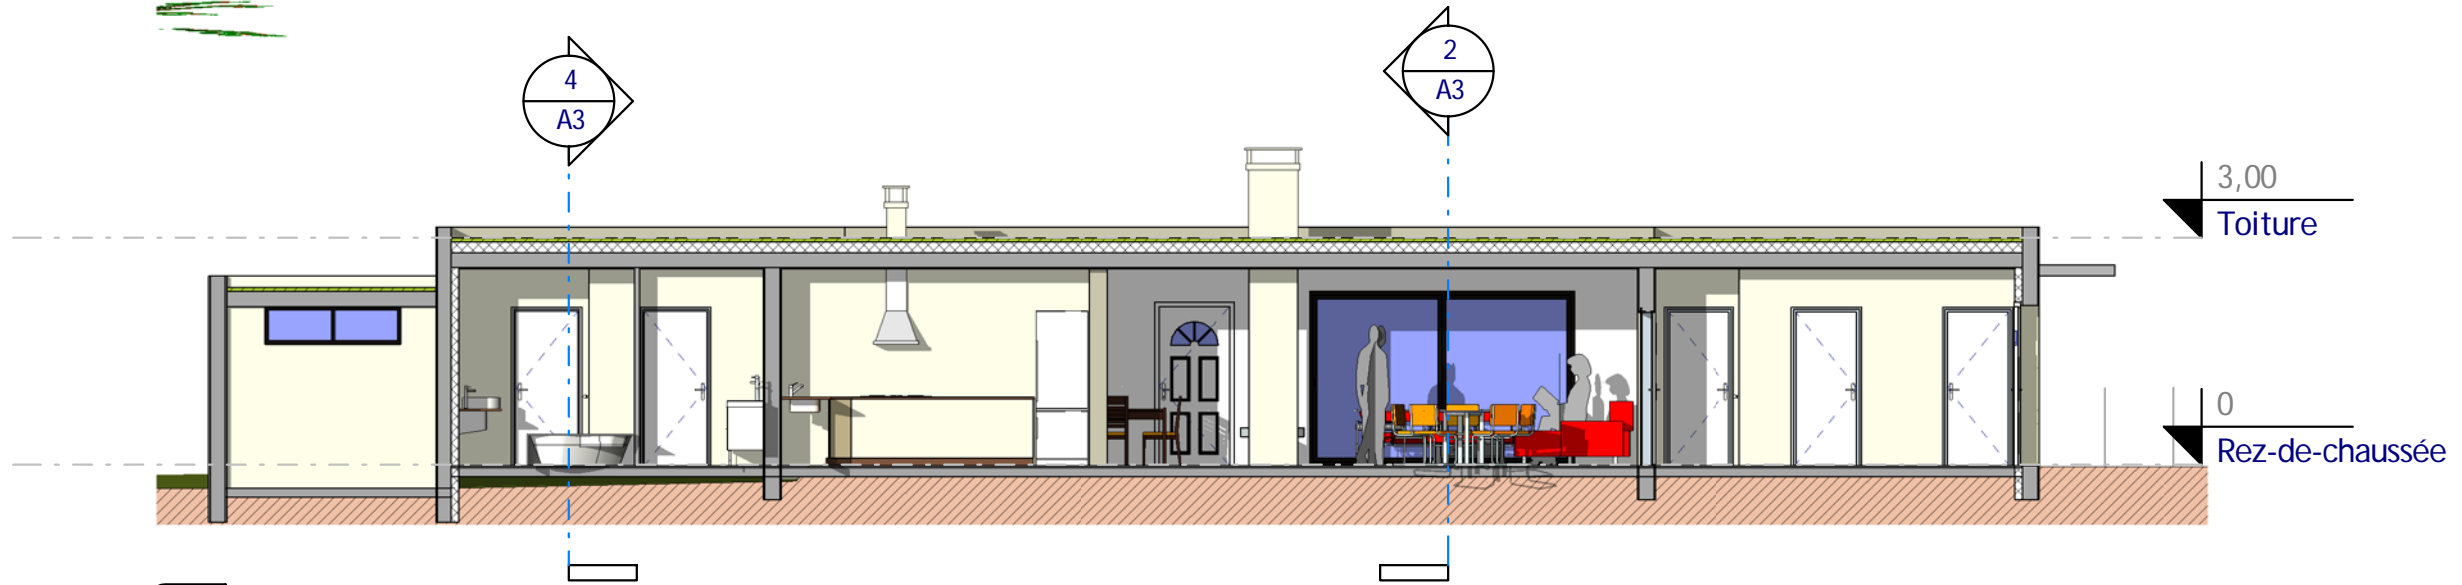

1 Coupe 1
Ech : 1 : 100

Les Coupes

Ref # :	10/12/2014	Auteur	
Date :		Vérificateur	
Dessiné par :		Echelle	
Vérifié par :		A3	
		1 : 100	

Ref. 14153_D
Habitable : 141,00 M²
Double Garage : 41,00 M²


Ces plans ne sont pas contractuels pour exécution

Nota Bene:
 Ce plan de concept est adaptable suivant la demande particulière du client :
 Contactez - Nous <http://www.realcrea.fr/contact>
 Conformément aux lois n°57-298 11/3/1957 et n°85-660 du 3/7/1985, le client s'interdit de procéder à toute copie, autre que celles autorisées dans le cadre d'utilisation personnelle







3 Elévation Ouest
Ech : 1 : 100

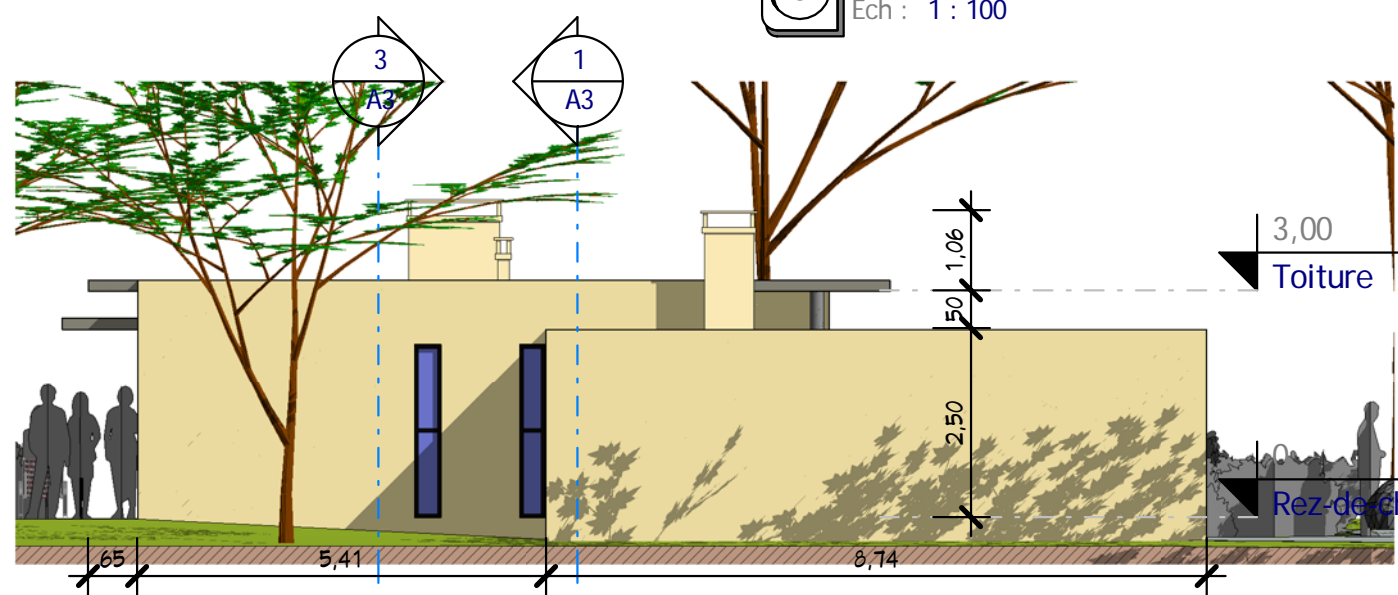

2 Elévation Nord
Ech : 1 : 100

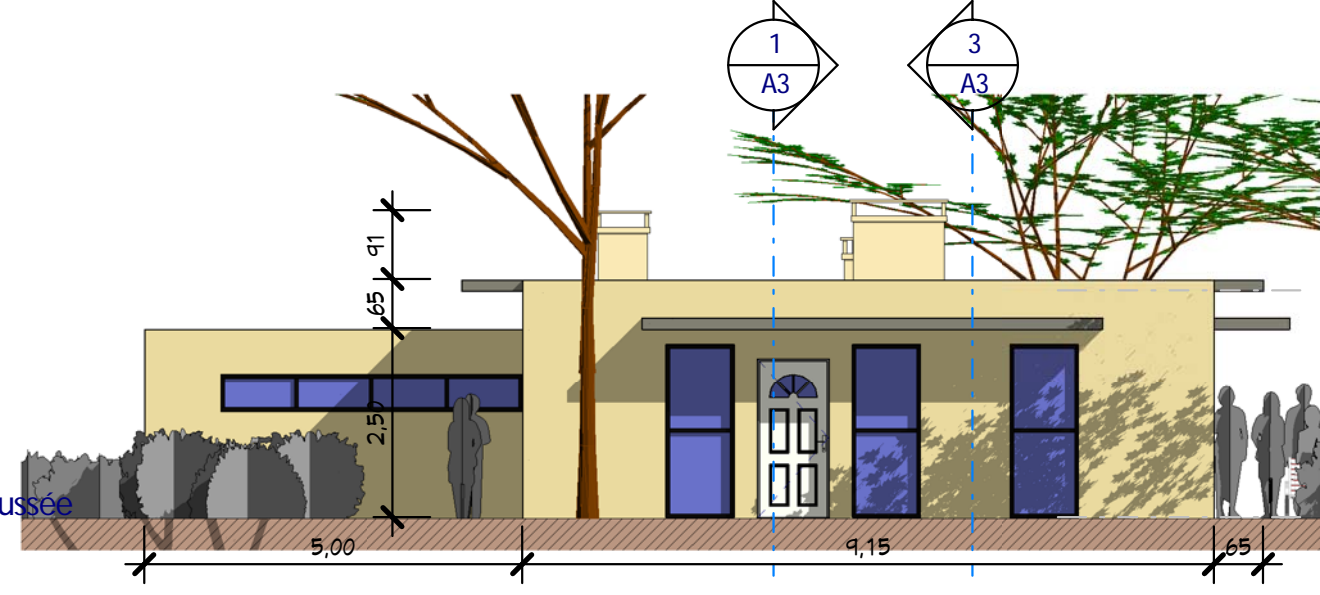

1 Elévation Sud
Ech : 1 : 100

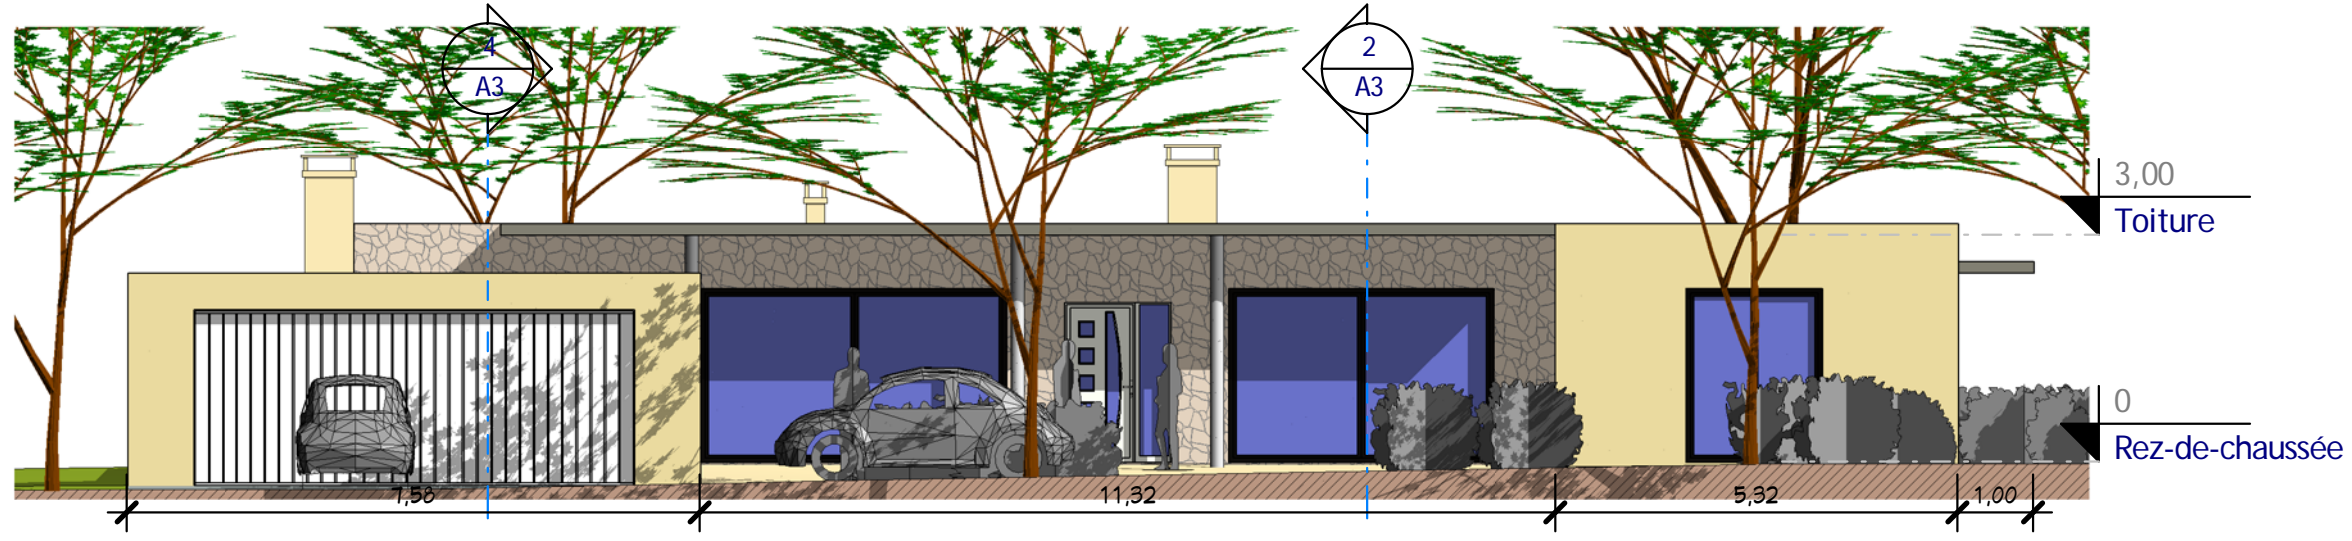

4 Elévation Est
Ech : 1 : 100

Les 4 Elévations

Ref # :	10/12/2014	Auteur	10/12/2014	Echelle	1 : 100
Date :		Vérificateur			

Ref. 14153_D

Habitable : 141,00 M²
Double Garage : 41,00 M²

Ces plans ne sont pas contractuels pour exécution

Nota Bene:
Ce plan de concept est adaptable suivant la demande particulière du client :
Contactez - Nous <http://www.realcrea.fr/contact>

Conformément aux lois n°57-298 11/3/1957 et n°85-660 du 3/7/1985, le client s'interdit de procéder à toute copie, autre que celles autorisées dans le cadre d'utilisation personnelle






Visuel 4
 Ech :

Ces plans ne sont pas contractuels pour exécution

Nota Bene:
 Ce plan de concept est adaptable suivant la demande
 particulière du client :
 Contactez - Nous <http://www.realcrea.fr/contact>



Conformément aux lois n°57-298 11/3/1957 et n°85-660 du
 3/7/1985, le client s'interdit de procéder à toute copie, autre
 que celles autorisées dans le cadre d'utilisation personnelle

Ref. 14153_D

Habitable : 141,00 M²

Double Garage : 41,00 M²

Visuel 4

Ref # :	10/12/2014	Auteur	A5
Date :		Vérificateur	
Dessiné par :		Echelle	
Vérifié par :			




Visuel 5
 Ech :

Ces plans ne sont pas contractuels pour exécution

Nota Bene:
 Ce plan de concept est adaptable suivant la demande
 particulière du client :
 Contactez - Nous <http://www.realcrea.fr/contact>



Conformément aux lois n°57-298 11/3/1957 et n°85-660 du
 3/7/1985, le client s'interdit de procéder à toute copie, autre
 que celles autorisées dans le cadre d'utilisation personnelle

Ref. 14153_D

Habitable : 141,00 M²

Double Garage : 41,00 M²

Visuel 5

Ref # :	10/12/2014
Date :	Auteur
Dessiné par :	Vérificateur
Vérifié par :	Echelle

A6



1 Visuel 6
Ech : 1 : 1

Ces plans ne sont pas contractuels pour exécution

cRea
@ Consultant

Nota Bene:
Ce plan de concept est adaptable suivant la demande particulière du client :
Contactez - Nous <http://www.realcrea.fr/contact>

Conformément aux lois n°57-298 11/3/1957 et n°85-660 du 3/7/1985, le client s'interdit de procéder à toute copie, autre que celles autorisées dans le cadre d'utilisation personnelle

Ref. 14153_D

Habitable : 141,00 M²

Double Garage : 41,00 M²

Visuel 6

Ref # :

Date : 10/12/2014

Dessiné par : Auteur

Vérifié par : Vérificateur

A7

Echelle

1 : 1