



2 Visuel 1
Ech :

Tab. des pièces		
N#	Nom	S. Hab.
Rez-de-chaussée		
1	Entrée	2,56 m ²
2	Séjour	50,32 m ²
3	Cuisine	25,00 m ²
4	PL1	0,98 m ²
5	WC1	2,18 m ²
6	Cellier	2,94 m ²
		83,97 m ²

Annexes		
N#	Nom	S. Utiles
30	Garage	42,19 m ²
31	Balcon	13,24 m ²
32	Balcon	9,63 m ²
Total:		65,06 m ²

Tab. des pièces		
N#	Nom	S. Hab.
Étage		
7	CH1	9,50 m ²
8	CH2	10,62 m ²
9	CH3	10,62 m ²
10	SDB	4,87 m ²
11	S.D'eau	3,24 m ²
12	Douches	1,30 m ²
13	W2	1,76 m ²
14	PL2	0,96 m ²
15	DGT	8,36 m ²
		51,22 m ²
Total:		135,19 m ²

Tab. Surfaces PC	
Niveau	S. PC
Rez-de-chaussée	87,14 m ²
Étage	53,58 m ²
Total:	140,72 m ²

1 Plan Masse
Ech : 1 : 150



3 Visuel 2
Ech :



0 éch: 1/150 7,5 15 m

Plans de Masse & 2 Visuels

A100

Ref# : A
Ind# : A
Date : 17/11/2012
Dessiné par : Auteur
Vérifié par : Vérificateur


Echelle 1 : 150

Habitable : 135,00 m²
Garage 2 PL : 42,00 m²


Ref. B_12140-1_D

Nota Bene: Interdiction de construire avec ces plans de concept.
Ce plan de concept est adaptable suivant la demande
particulière du client.
Contactez - Nous <http://www.realcrea.fr/contact>

Conformément aux lois n°57-298 11/3/1957 et n°85-660 du
3/7/1985, le client s'interdit de procéder à toute copie, autre
que celles autorisées dans le cadre d'utilisation personnelle

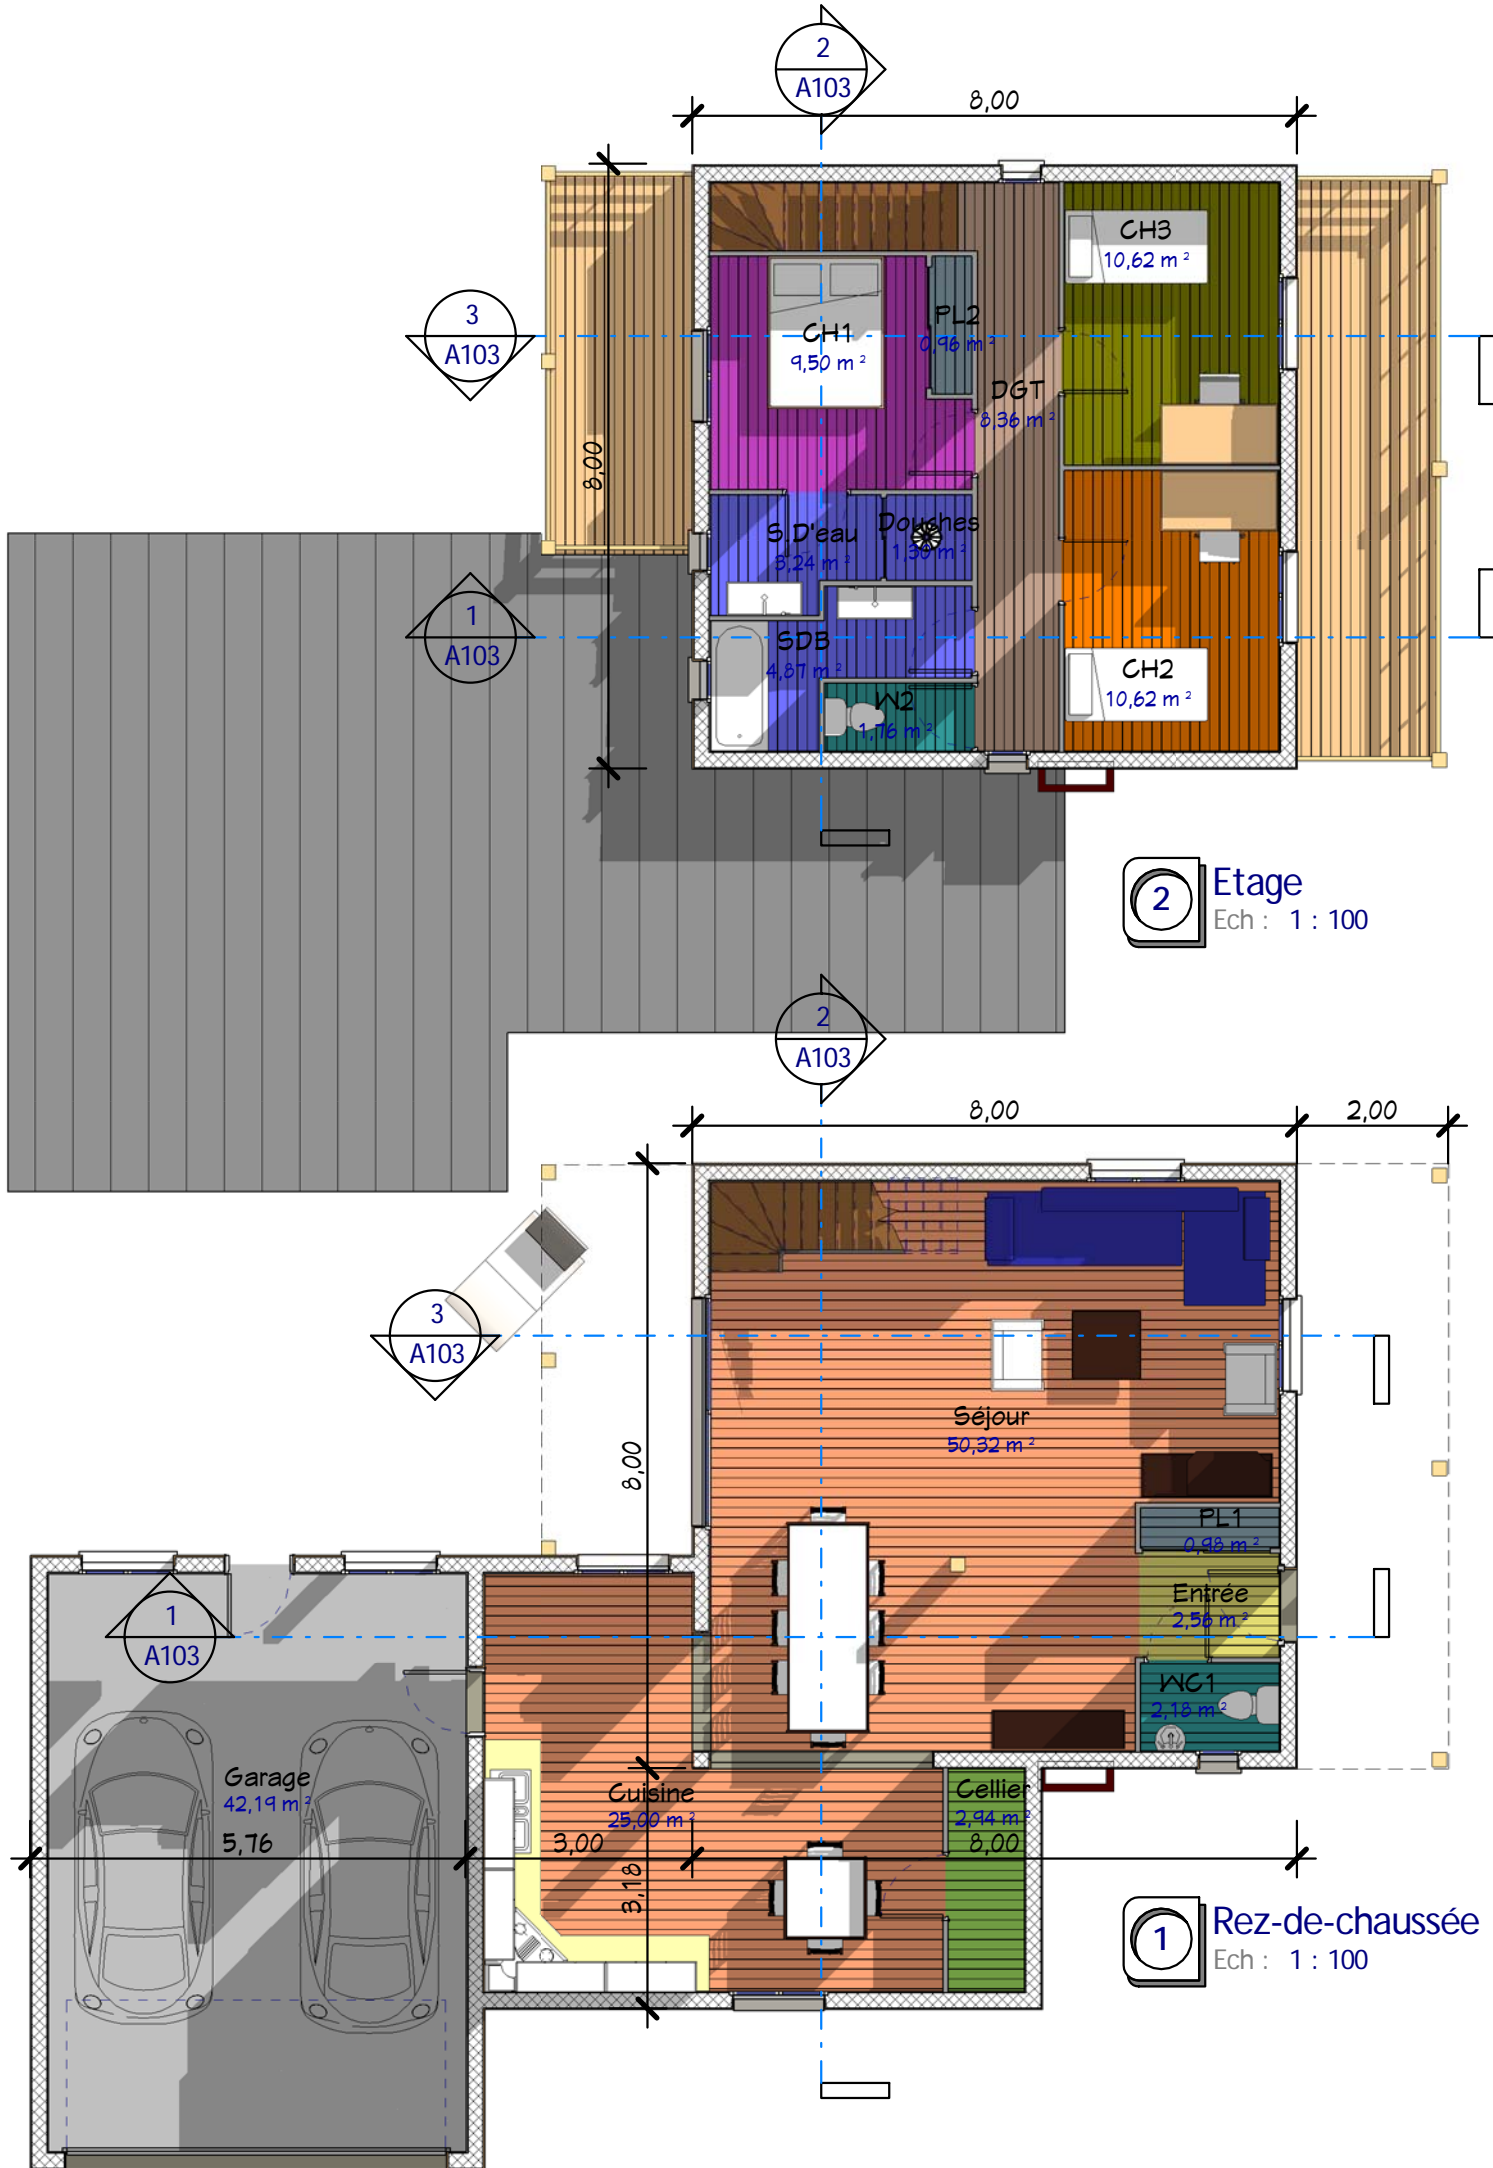

1 Rez-de-chaussée
Ech : 1 : 100

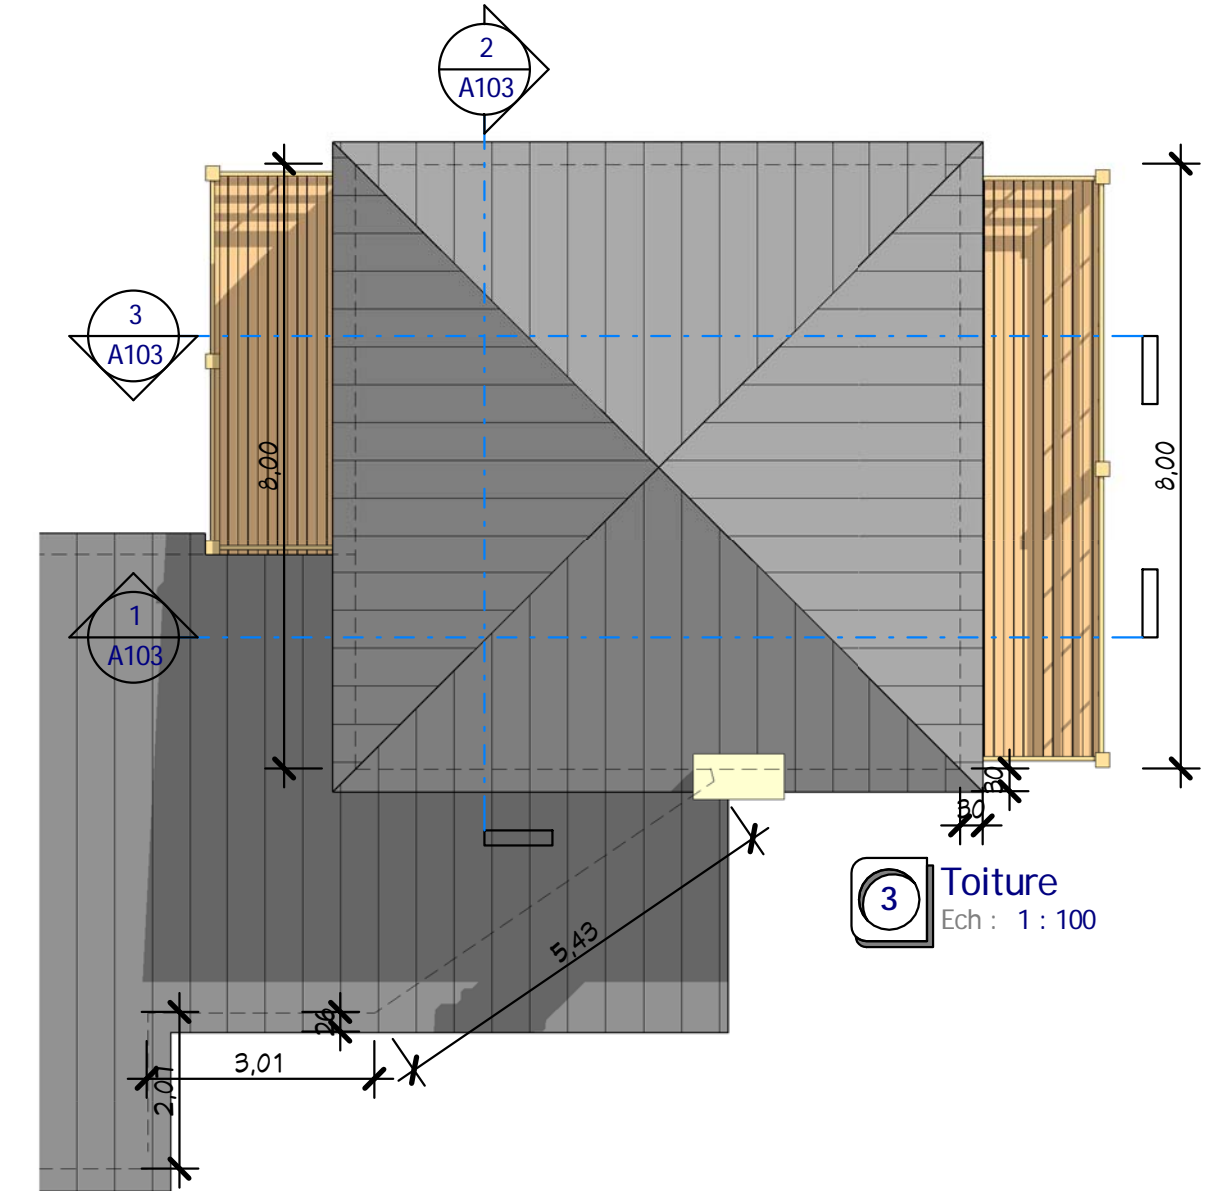


3 Toiture
Ech : 1 : 100

Nomenclatures :

- Cellier
- Cuisine
- Entrée
- Garage
- PL1
- Séjour
- WC1

Nomenclatures :

- CH1
- CH2
- CH3
- DGT
- Douches
- PL2
- S.D'eau
- SDB
- W2

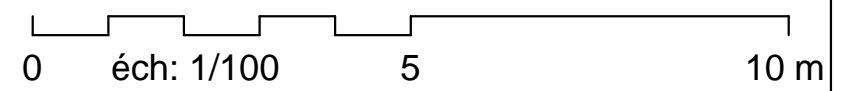

Plans RDC, Etage & Toiture	
Ref# :	A
Date :	17/11/2012
Dessiné par :	Auteur
Vérifié par :	Vérificateur
Echelle	
A101	
1 : 100	

Habitable : 135,00 m²
Garage 2 PL : 42,00 m²
Ref. B_12140-1_D


Nota Bene: Interdiction de construire avec ces plans de concept. Ce plan de concept est adaptable suivant la demande particulière du client. Contactez - Nous <http://www.realcrea.fr/contact>

Conformément aux lois n°57-298 11/3/1957 et n°85-660 du 3/7/1985, le client s'interdit de procéder à toute copie, autre que celles autorisées dans le cadre d'utilisation personnelle

Realcrea Consultant

28/12/2012 13:08:19


2 Coupe 2
Ech : 1 : 100

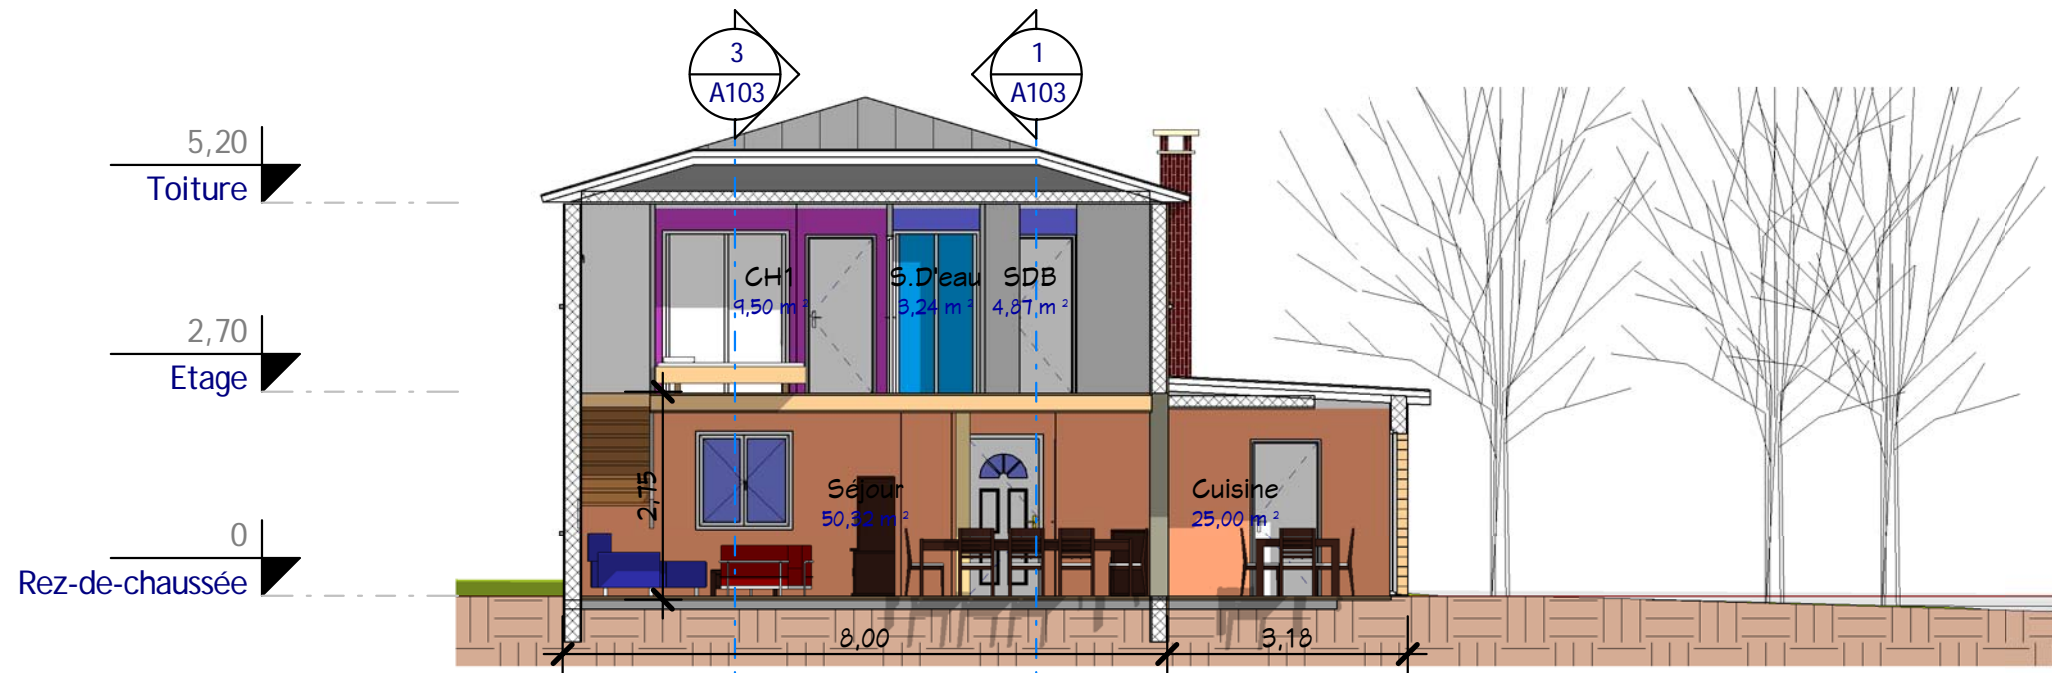

3 Coupe 1
Ech : 1 : 100



1 Coupe 3
Ech : 1 : 100

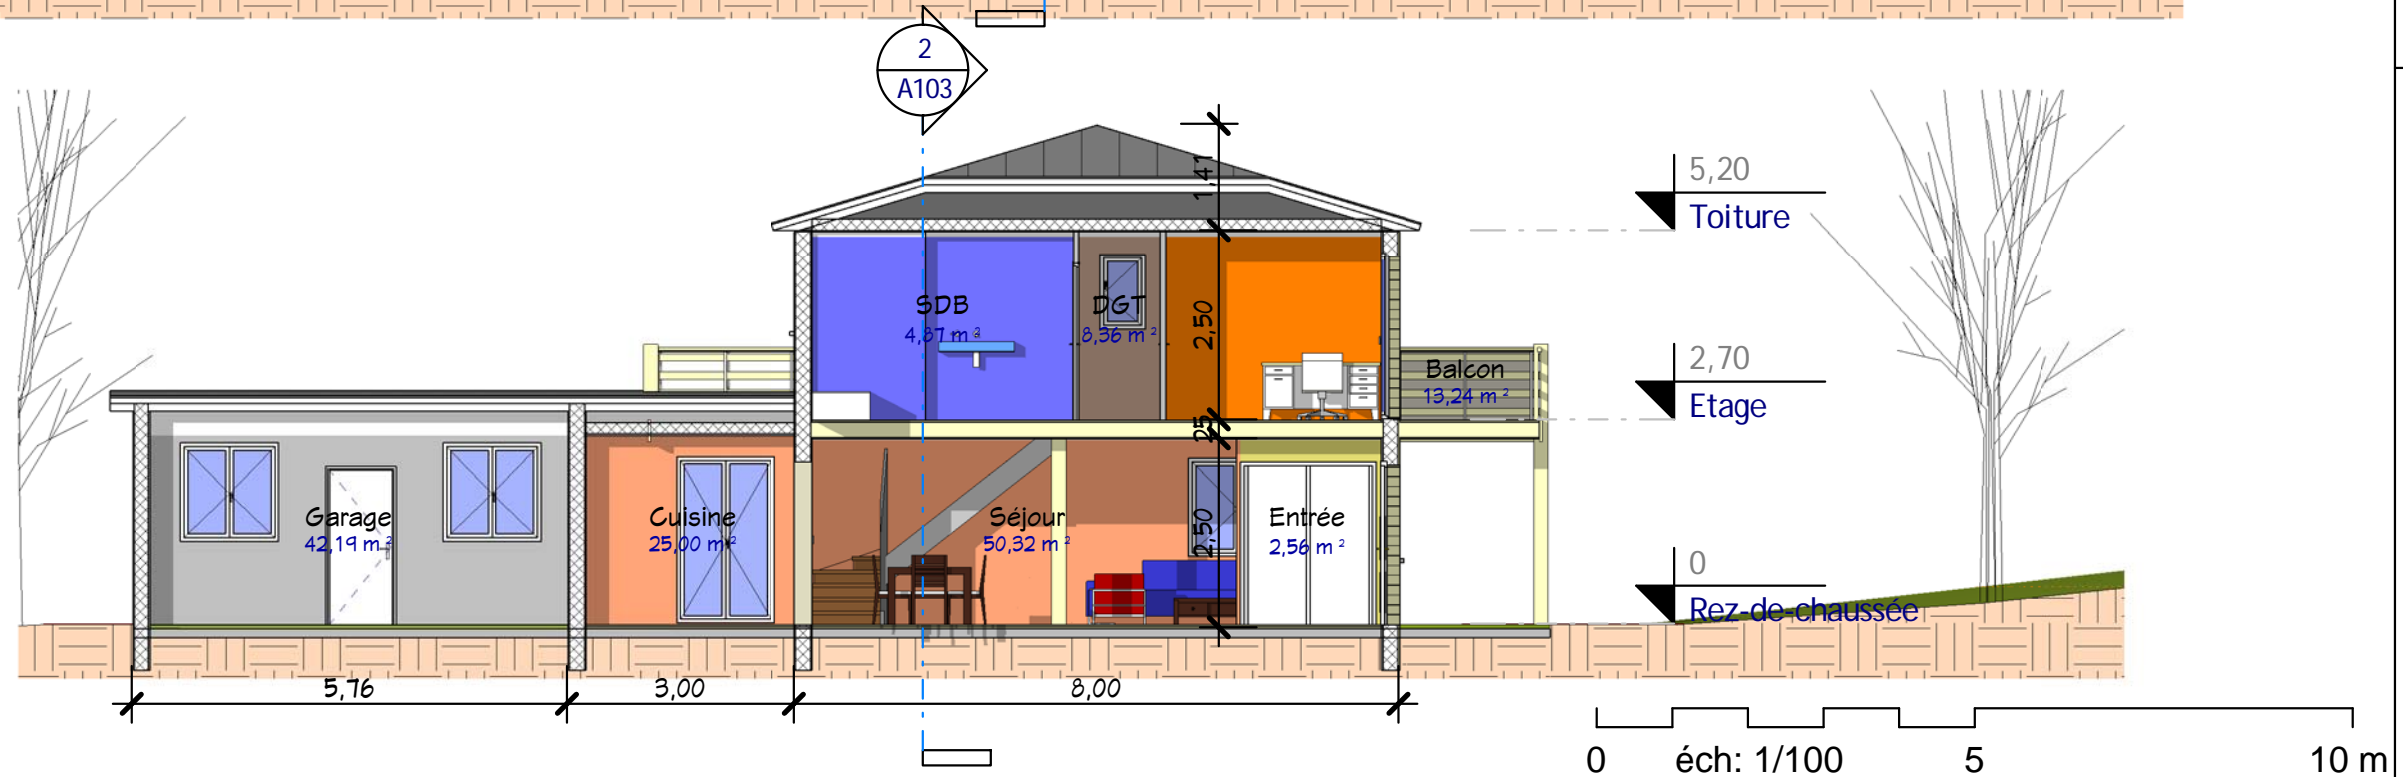

Coupes 1, 2 et 3


Ref # :	Ind # :	A
Date :	17/11/2012	
Dessiné par :	Auteur	
Vérifié par :	Vérificateur	
Echelle		
1 : 100		

Habitable : 135,00 m²
Garage 2 PL : 42,00 m²


Ref. B_12140-1_D

Nota Bene: Interdiction de construire avec ces plans de concept.
Ce plan de concept est adaptable suivant la demande
particulière du client.
Contactez - Nous <http://www.realcrea.fr/contact>


Conformément aux lois n°57-298 11/3/1957 et n°85-660 du
3/7/1985, le client s'interdit de procéder à toute copie, autre
que celles autorisées dans le cadre d'utilisation personnelle

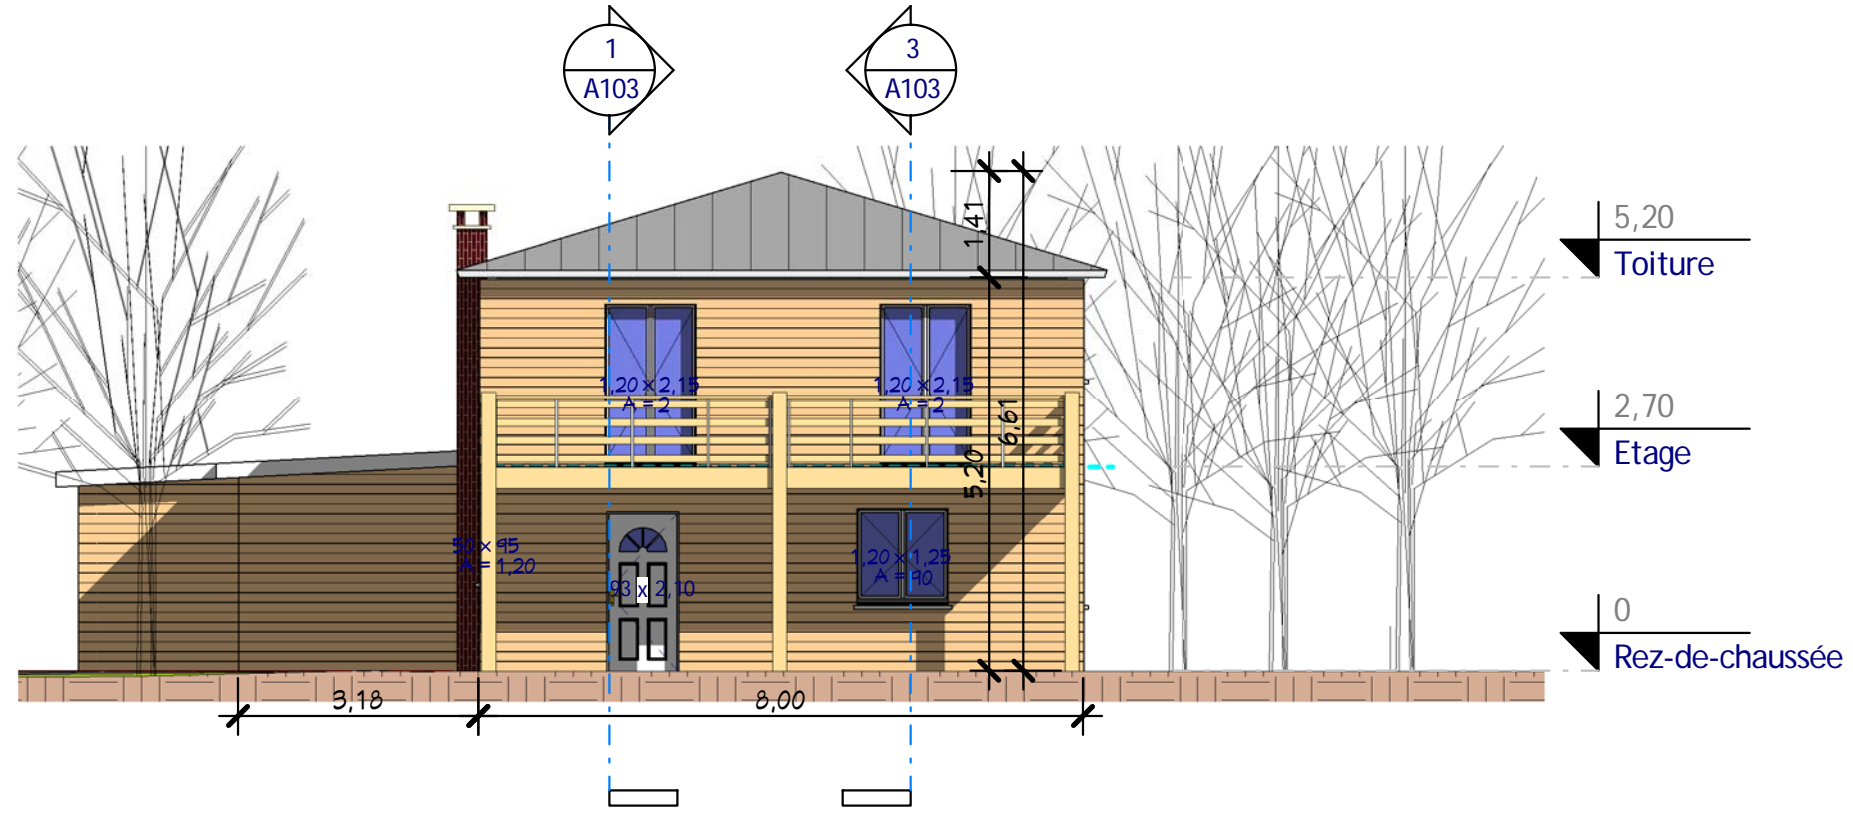

1 **Élévation Est**
Ech : 1 : 100

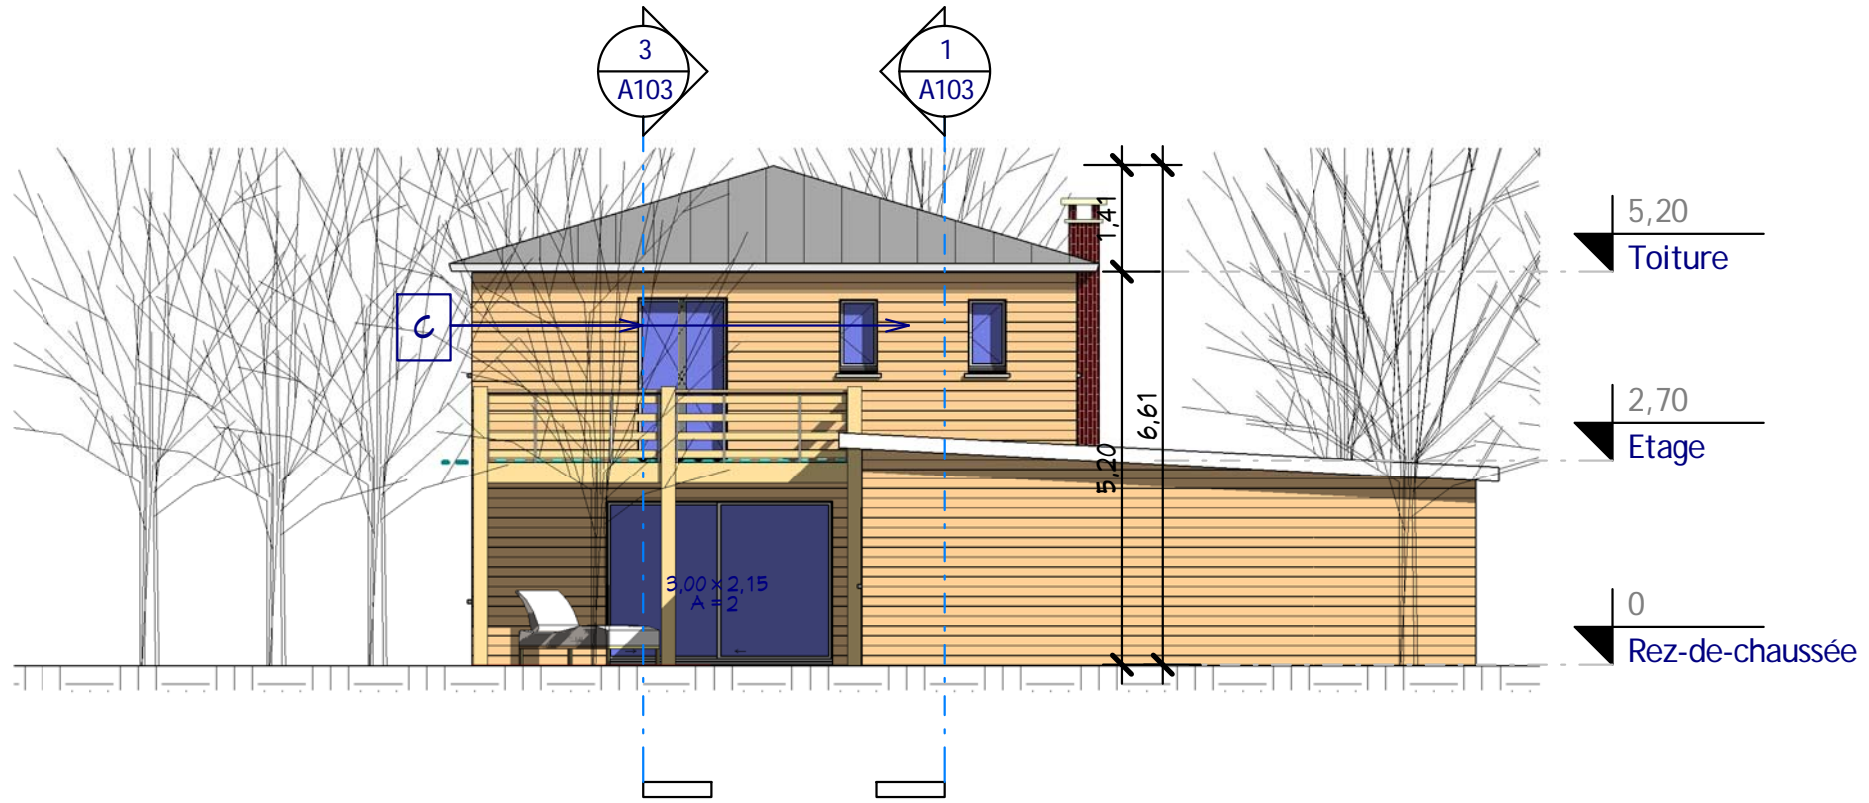

2 **Élévation Ouest**
Ech : 1 : 100

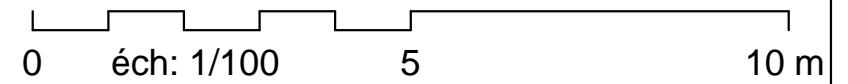

Élévations Est et Ouest

A104

Ref # :
Ind # : A
Date : 17/11/2012
Dessiné par : Auteur
Vérifié par : Vérificateur

Echelle


1 : 100

Habitable : 135,00 m²
Garage 2 PL : 42,00 m²


Ref. B_12140-1_D

Nota Bene: Interdiction de construire avec ces plans de concept.
Ce plan de concept est adaptable suivant la demande
particulière du client.
Contactez - Nous <http://www.realcrea.fr/contact>


Conformément aux lois n°57-298 11/3/1957 et n°85-660 du
3/7/1985, le client s'interdit de procéder à toute copie, autre
que celles autorisées dans le cadre d'utilisation personnelle

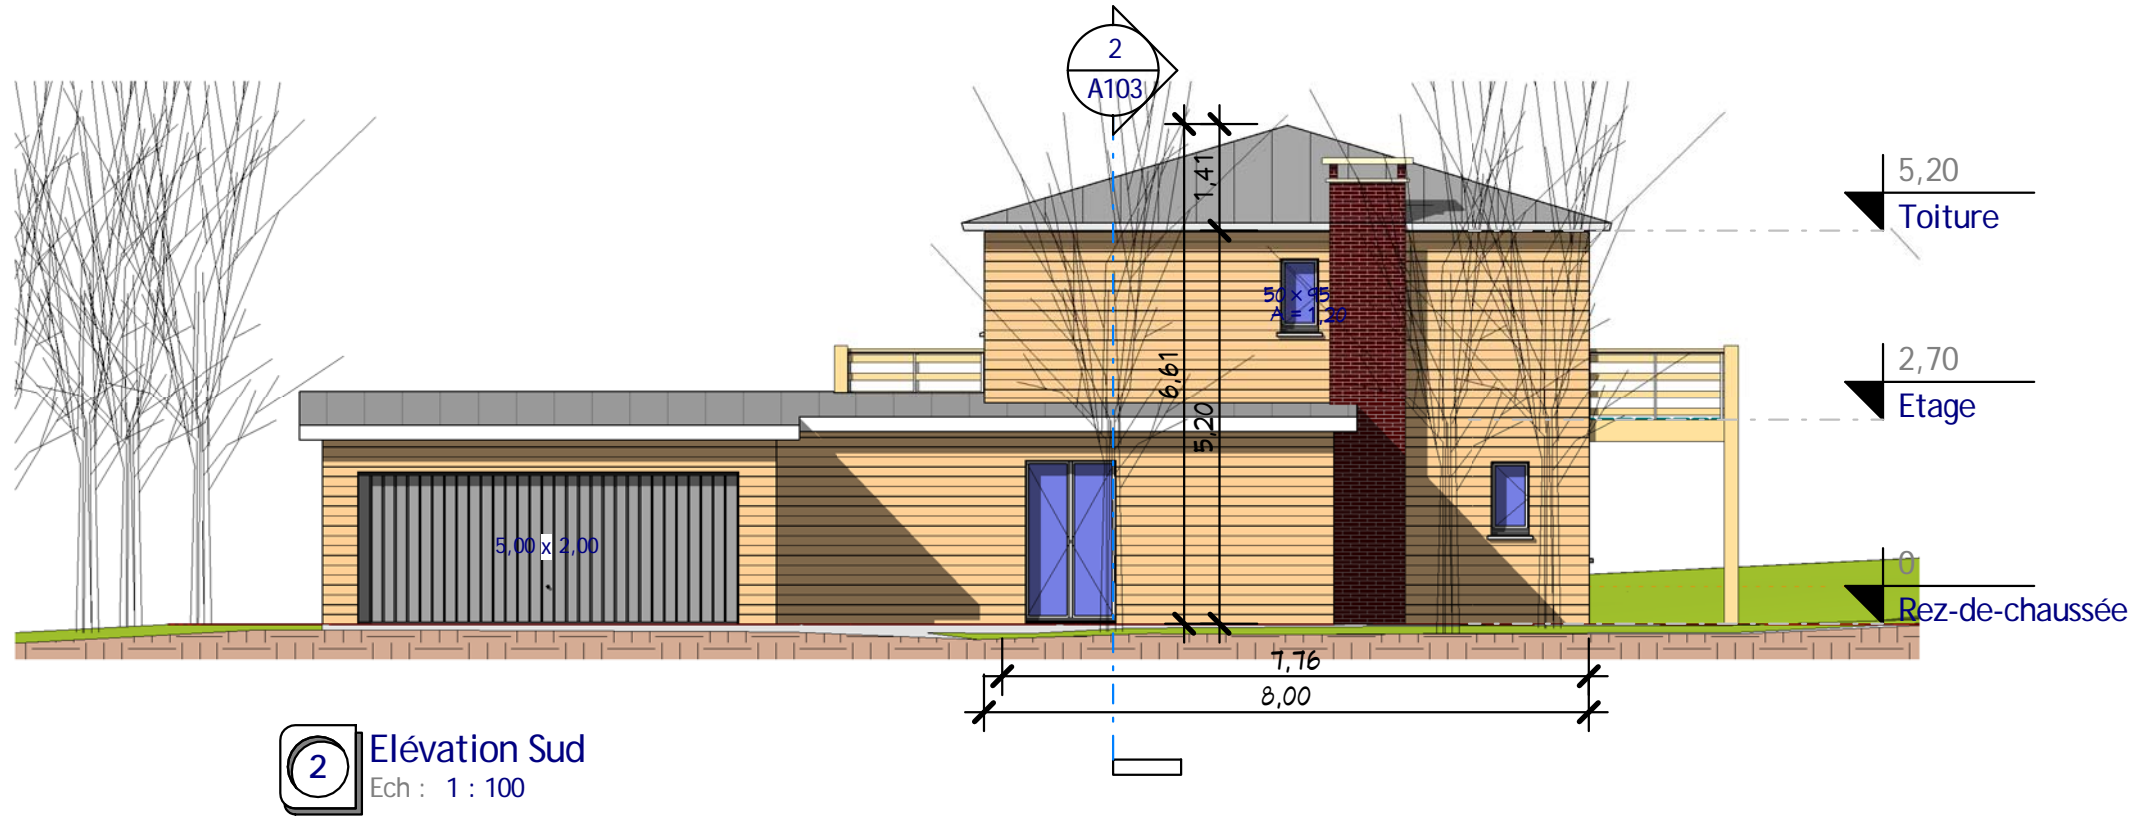

2 Elévation Sud
Ech : 1 : 100

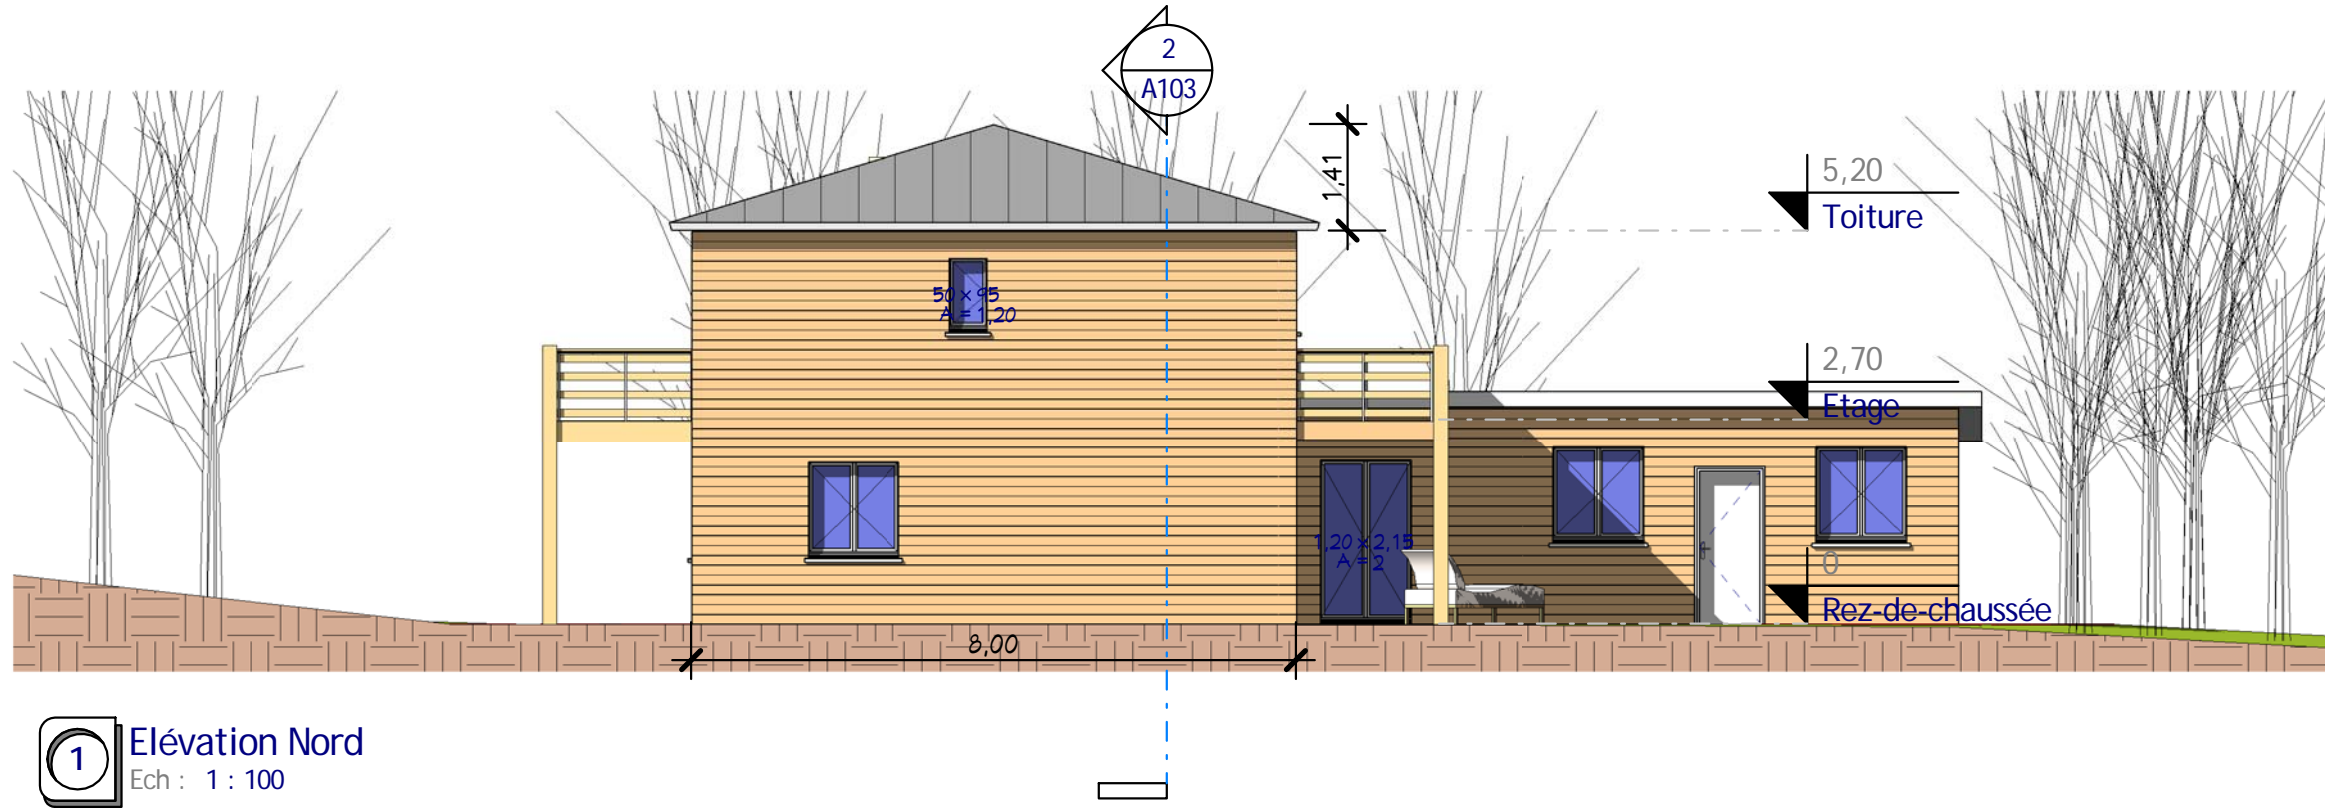

1 Elévation Nord
Ech : 1 : 100

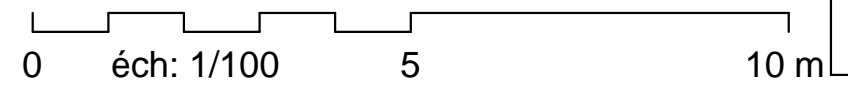

Elévations Sud, et Nord

A105

Ref # : A
Ind # : A
Date : 17/11/2012
Dessiné par : Auteur
Vérifié par : Vérificateur

Echelle

1 : 100

Habitable : 135,00 m²
Garage 2 PL : 42,00 m²

Ref. B_12140-1_D

Nota Bene: Interdiction de construire avec ces plans de concept.
Ce plan de concept est adaptable suivant la demande
particulière du client.
Contactez - Nous <http://www.realcrea.fr/contact>

Conformément aux lois n°57-298 11/3/1957 et n°85-660 du
3/7/1985, le client s'interdit de procéder à toute copie, autre
que celles autorisées dans le cadre d'utilisation personnelle

1 Visuel 3
Ech :



2 Visuel 4
Ech :



Les Visuels

Ref # :	Ind # :	A
Date :	17/11/2012	
Dessiné par :	Auteur	
Vérifié par :	Vérificateur	
Echelle		

A106

Habitable : 135,00 m²
Garage 2 PL : 42,00 m²
Ref. B_12140-1_D

Nota Bene: Interdiction de construire avec ces plans de concept.
Ce plan de concept est adaptable suivant la demande
particulière du client.
Contactez - Nous <http://www.realcrea.fr/contact>

Conformément aux lois n°57-298 11/3/1957 et n°85-660 du
3/7/1985, le client s'interdit de procéder à toute copie, autre
que celles autorisées dans le cadre d'utilisation personnelle