



**3** Visuel 3  
Ech :



**2** Visuel 1  
Ech :


Tab. des pièces		
N#	Nom	SHaB
Niveau 0		
1	Séjour	31.23 m <sup>2</sup>
2	Cuisine	9.76 m <sup>2</sup>
3	WC1	1.95 m <sup>2</sup>
4	Bur - CH4	9.15 m <sup>2</sup>
		52.08 m <sup>2</sup>

Tab. des pièces		
N#	Nom	SHaB
Niveau 1		
5	CH1	12.75 m <sup>2</sup>
6	CH2	12.06 m <sup>2</sup>
7	CH3	11.00 m <sup>2</sup>
8	SDB	5.08 m <sup>2</sup>
9	WC2	1.52 m <sup>2</sup>
10	PL1	0.74 m <sup>2</sup>
11	PL2	0.67 m <sup>2</sup>
12	Douche	1.31 m <sup>2</sup>
13	PL3	0.67 m <sup>2</sup>
14	Dgt	5.38 m <sup>2</sup>
		51.18 m <sup>2</sup>
Total:		103.26 m <sup>2</sup>

Annexes		
N#	Nom	SHaB
Niveau 0		
18	Terrasse	11.03 m <sup>2</sup>
Niveau 1		
19	Terrasse	5.07 m <sup>2</sup>
Total:		16.10 m <sup>2</sup>

Tab. des SHoN	
Niveau	SHoN
Niveau 0	54.04 m <sup>2</sup>
Niveau 1	59.36 m <sup>2</sup>
Total:	113.39 m <sup>2</sup>

**1** Plan Masse  
Ech : 1 : 100

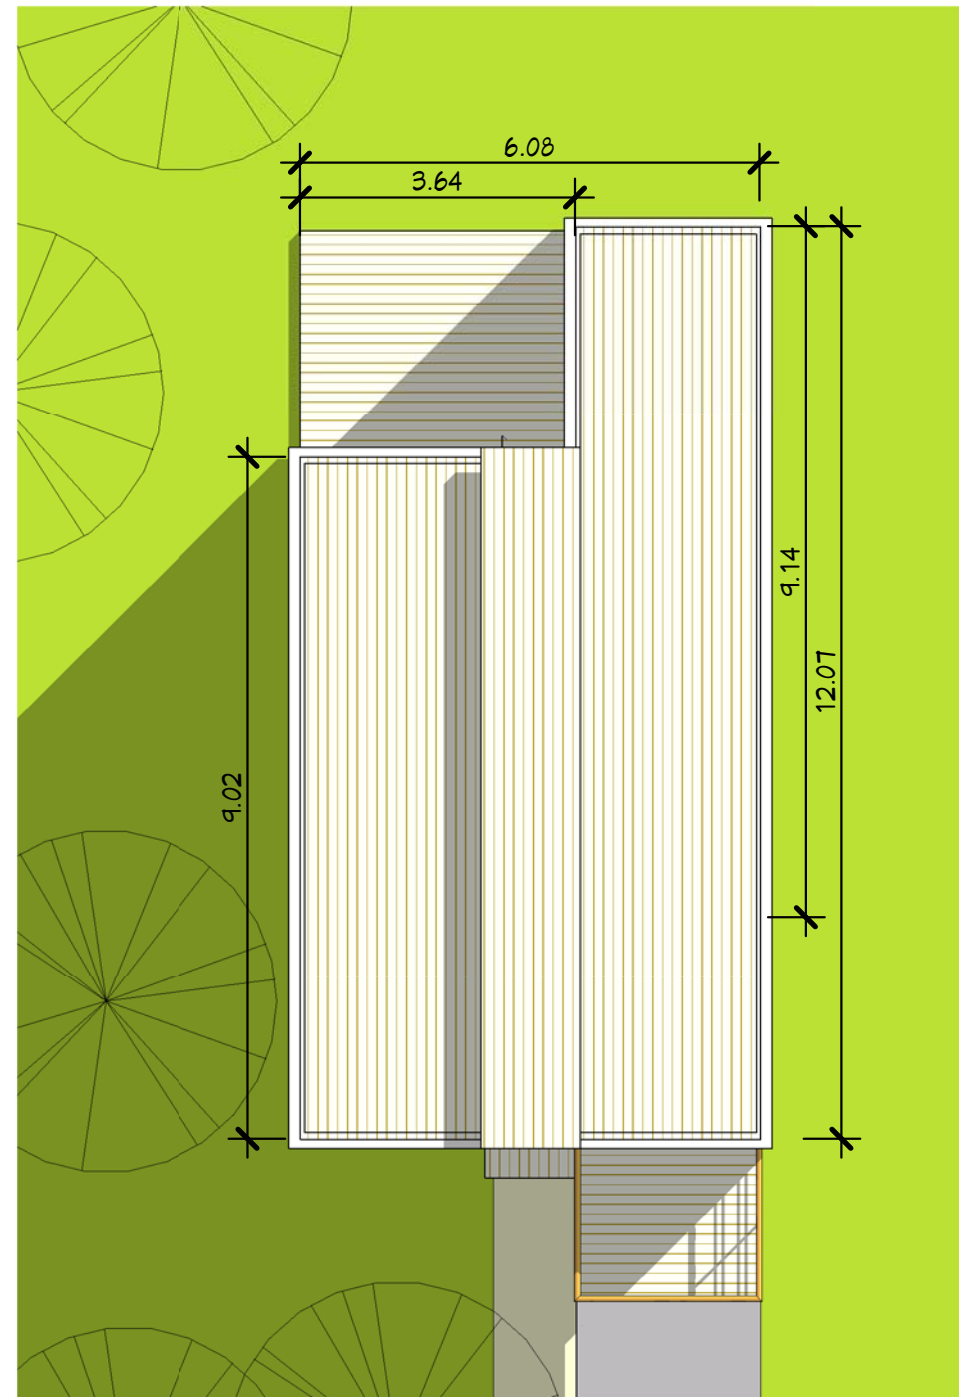

Plan de Masse



Habitable : 102,29 m<sup>2</sup>

Ref\_Co\_10109\_D

Ref # :	Ref_Co_10109_D
Date :	
Dessiné par :	Auteur
Vérifié par :	Vérificateur
Echelle	
1 : 100	

Nota Bene:  
Ce plan de concept est adaptable suivant la demande particulière du client.  
Contactez - Nous <http://www.realcrea.fr/contact>

Conformément aux lois n°57-298 11/3/1957 et n°85-660 du 3/7/1985, le client s'interdit de procéder à toute copie, autre que celles autorisées dans le cadre d'utilisation personnelle

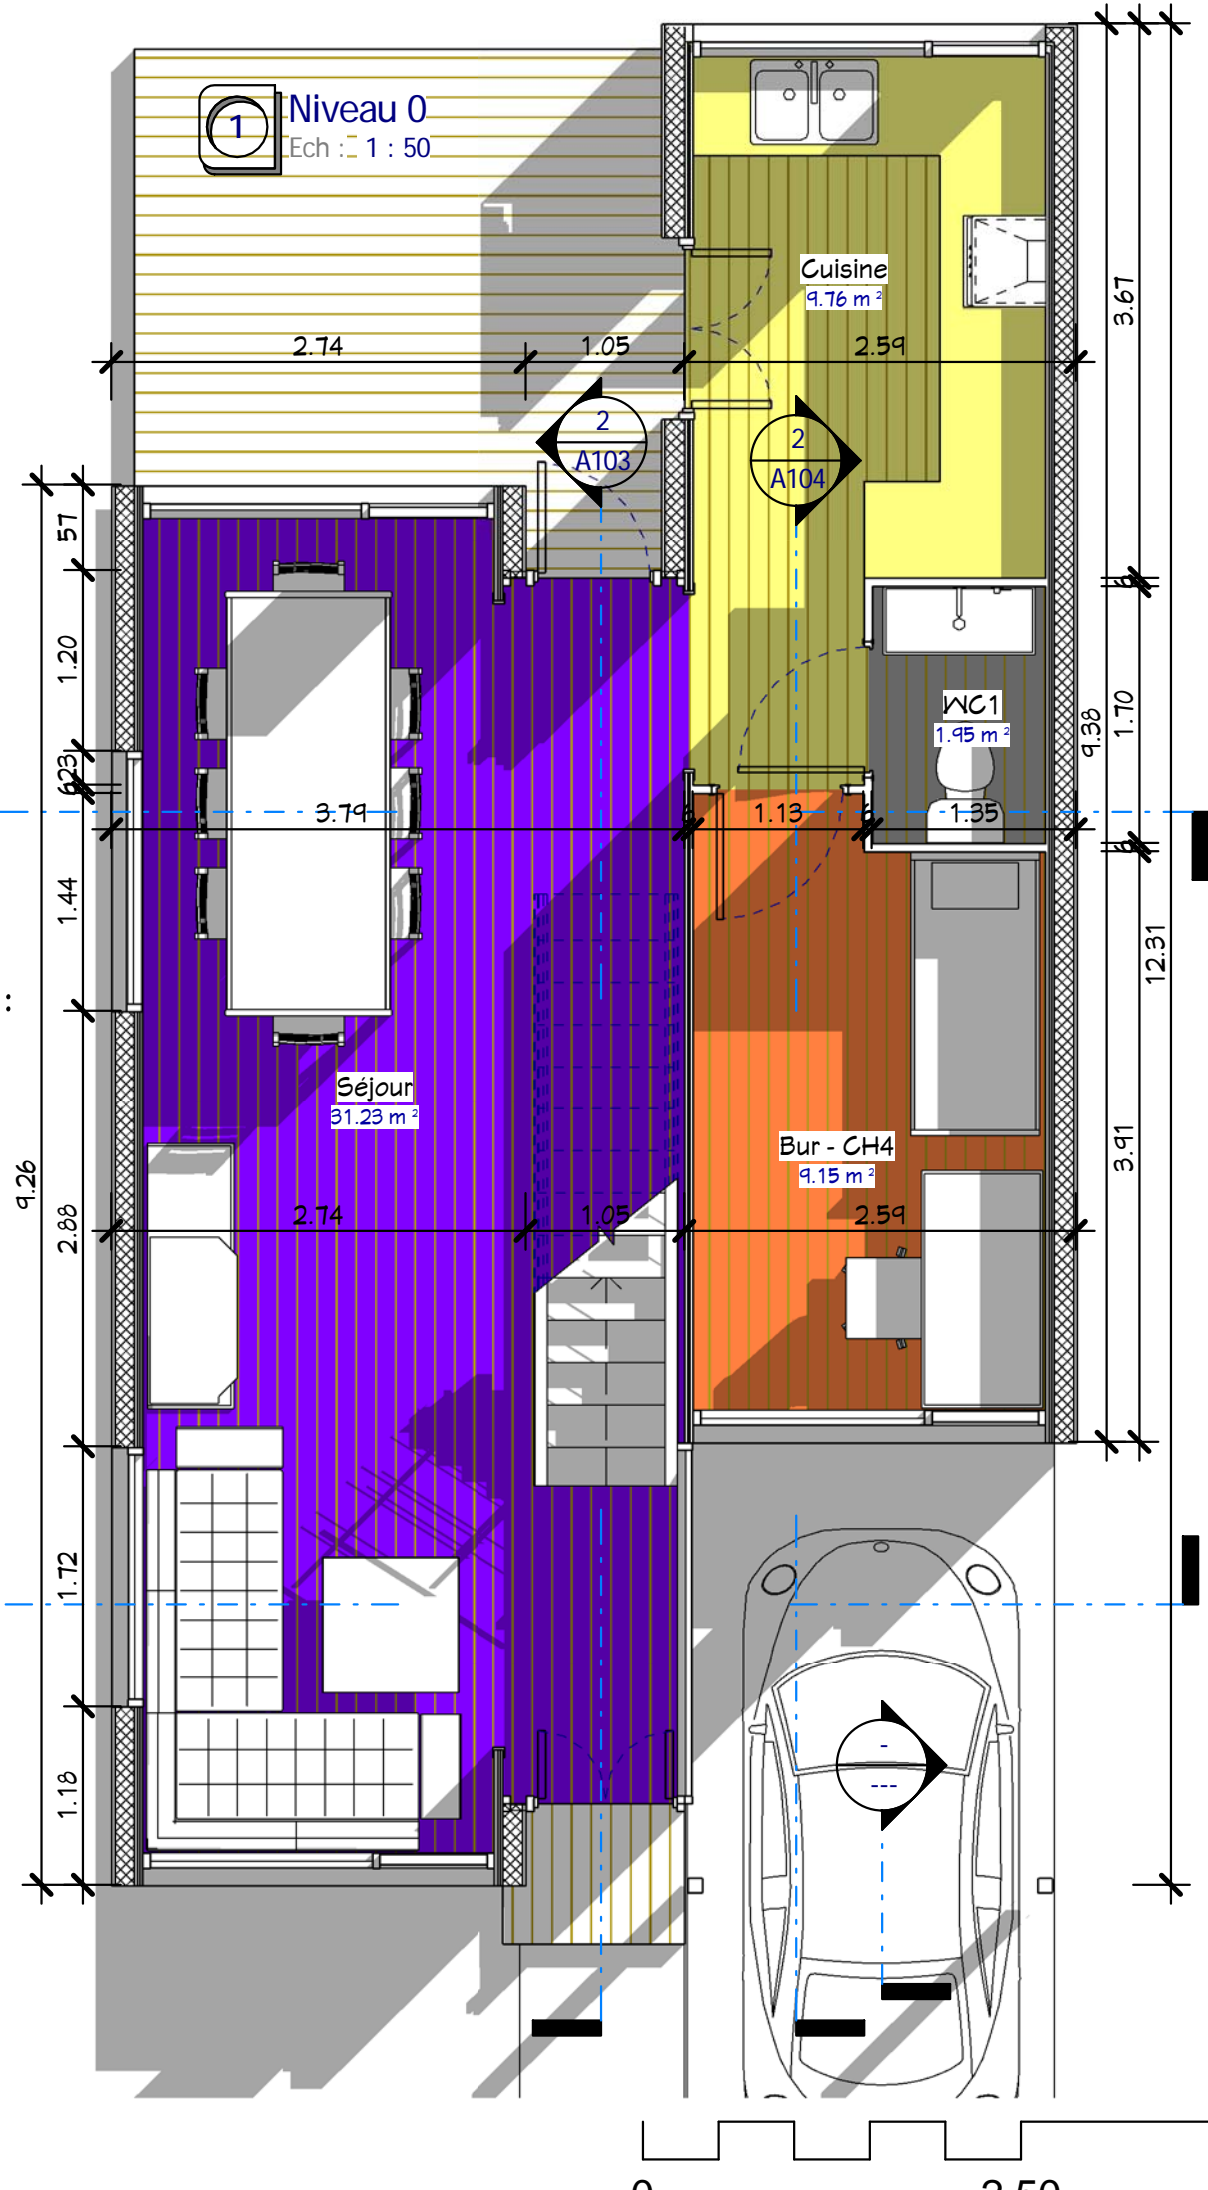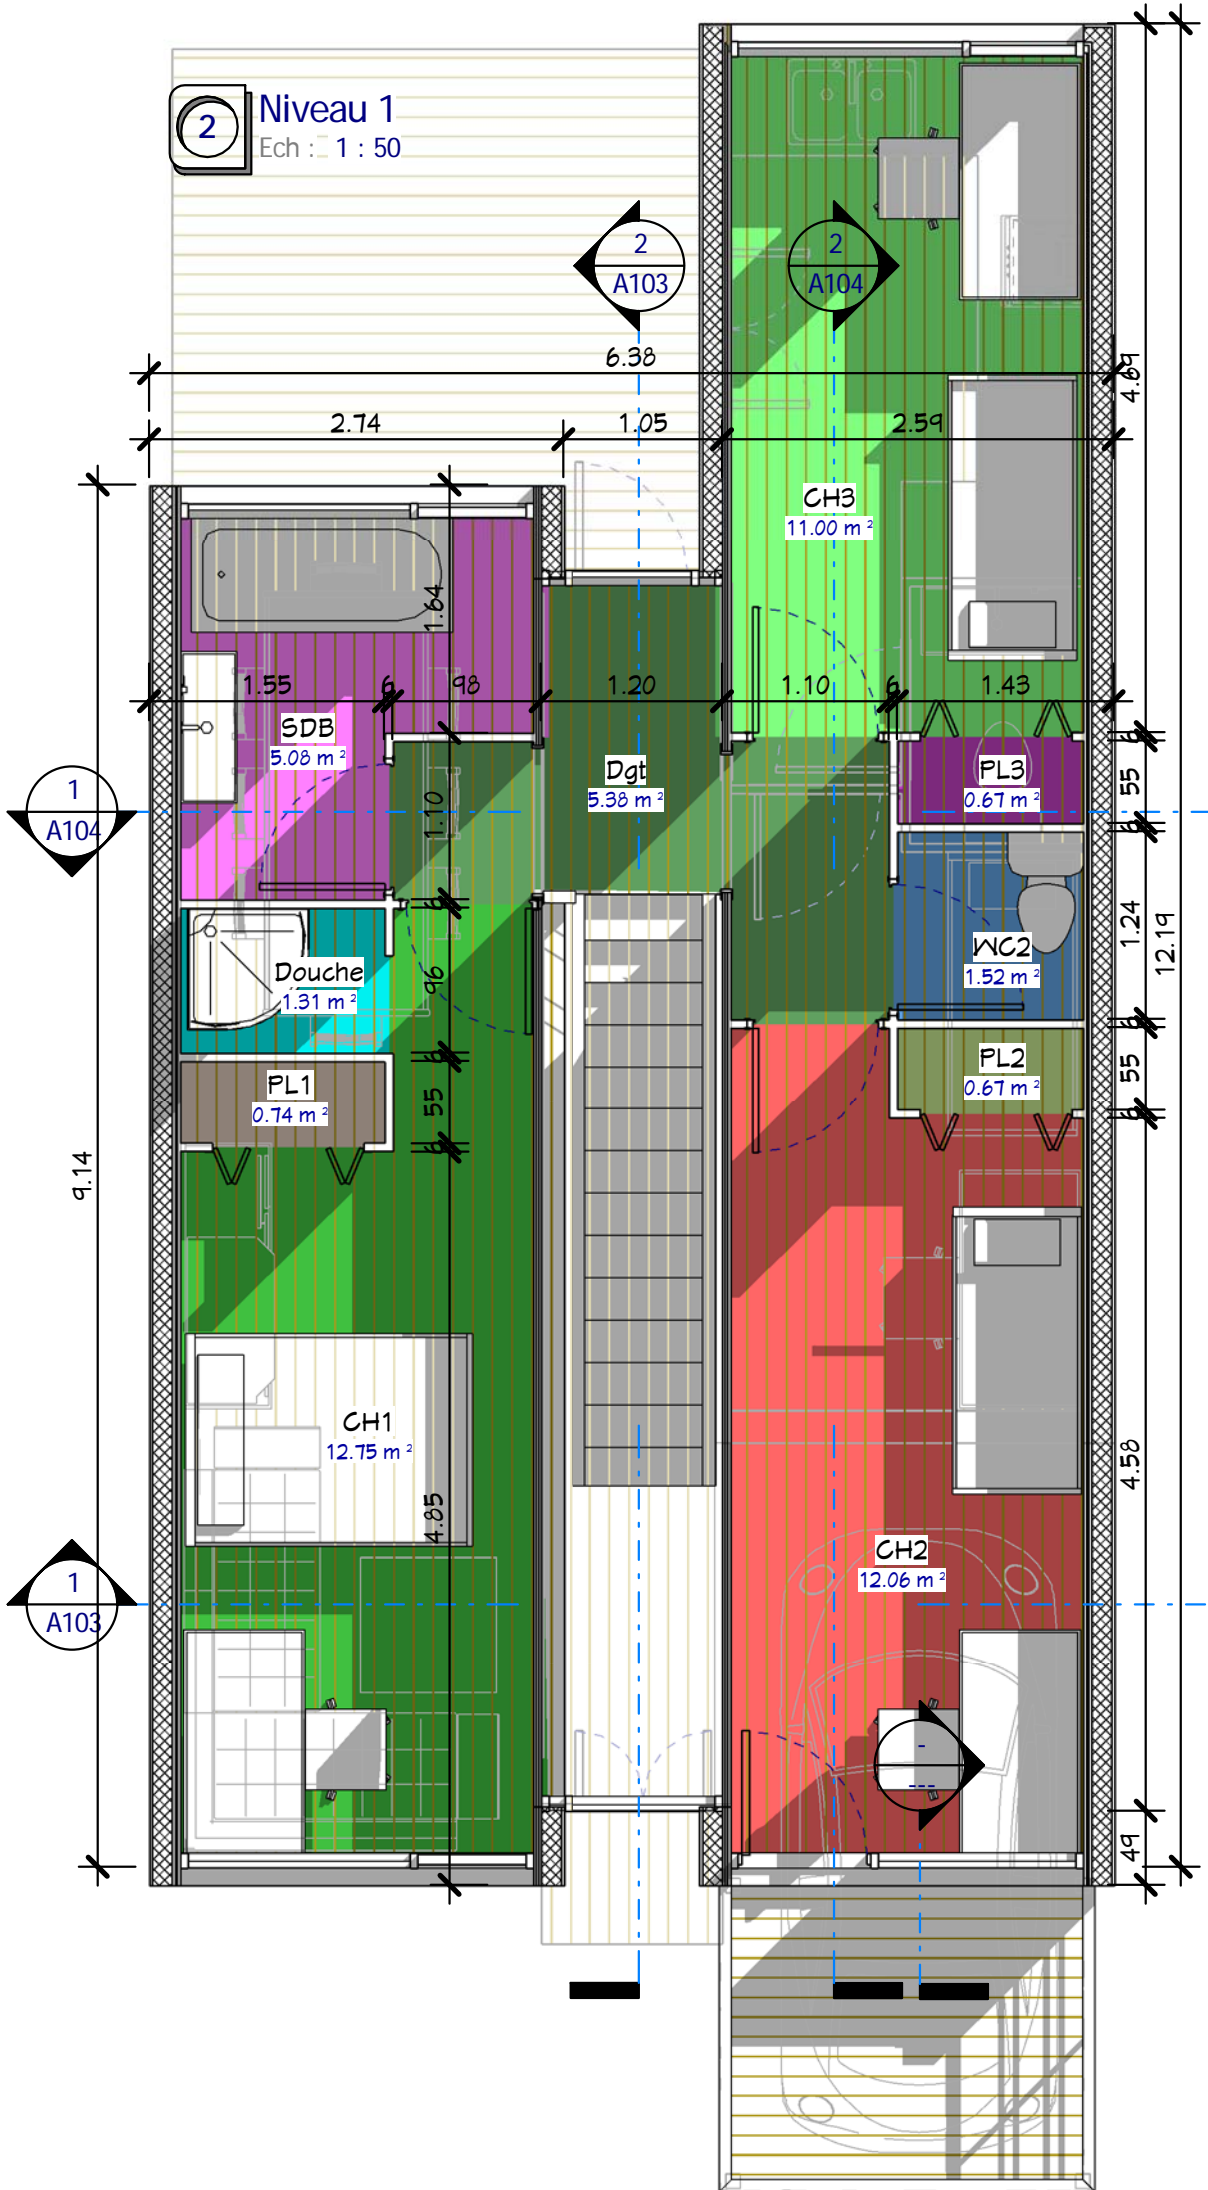


- Légendes :**
- CH1
  - CH2
  - CH3
  - Dgt
  - Douche
  - PL1
  - PL2
  - PL3
  - SDB
  - WC2

- Légendes :**
- Bur - CH4
  - Cuisine
  - Séjour
  - WC1

0 2,50 5,00 m

<b>Rez de Chaussée &amp; Etage</b>		
Ref #:	Ref_Co_10109_D	A102
Date :		
Dessiné par :	Auteur	
Vérifié par :	Vérificateur	Echelle
<b>Habitable : 102,29 m<sup>2</sup></b>		1 : 50
<b>Ref_Co_10109_D</b>		
<p><small>Nota Bene: Ce plan de concept est adaptable suivant la demande particulière du client. Contactez - Nous <a href="http://www.realcrea.fr/contact">http://www.realcrea.fr/contact</a></small></p> <p><small>Conformément aux lois n°57-298 11/3/1957 et n°85-660 du 3/7/1985, le client s'interdit de procéder à toute copie, autre que celles autorisées dans le cadre d'utilisation personnelle</small></p>		

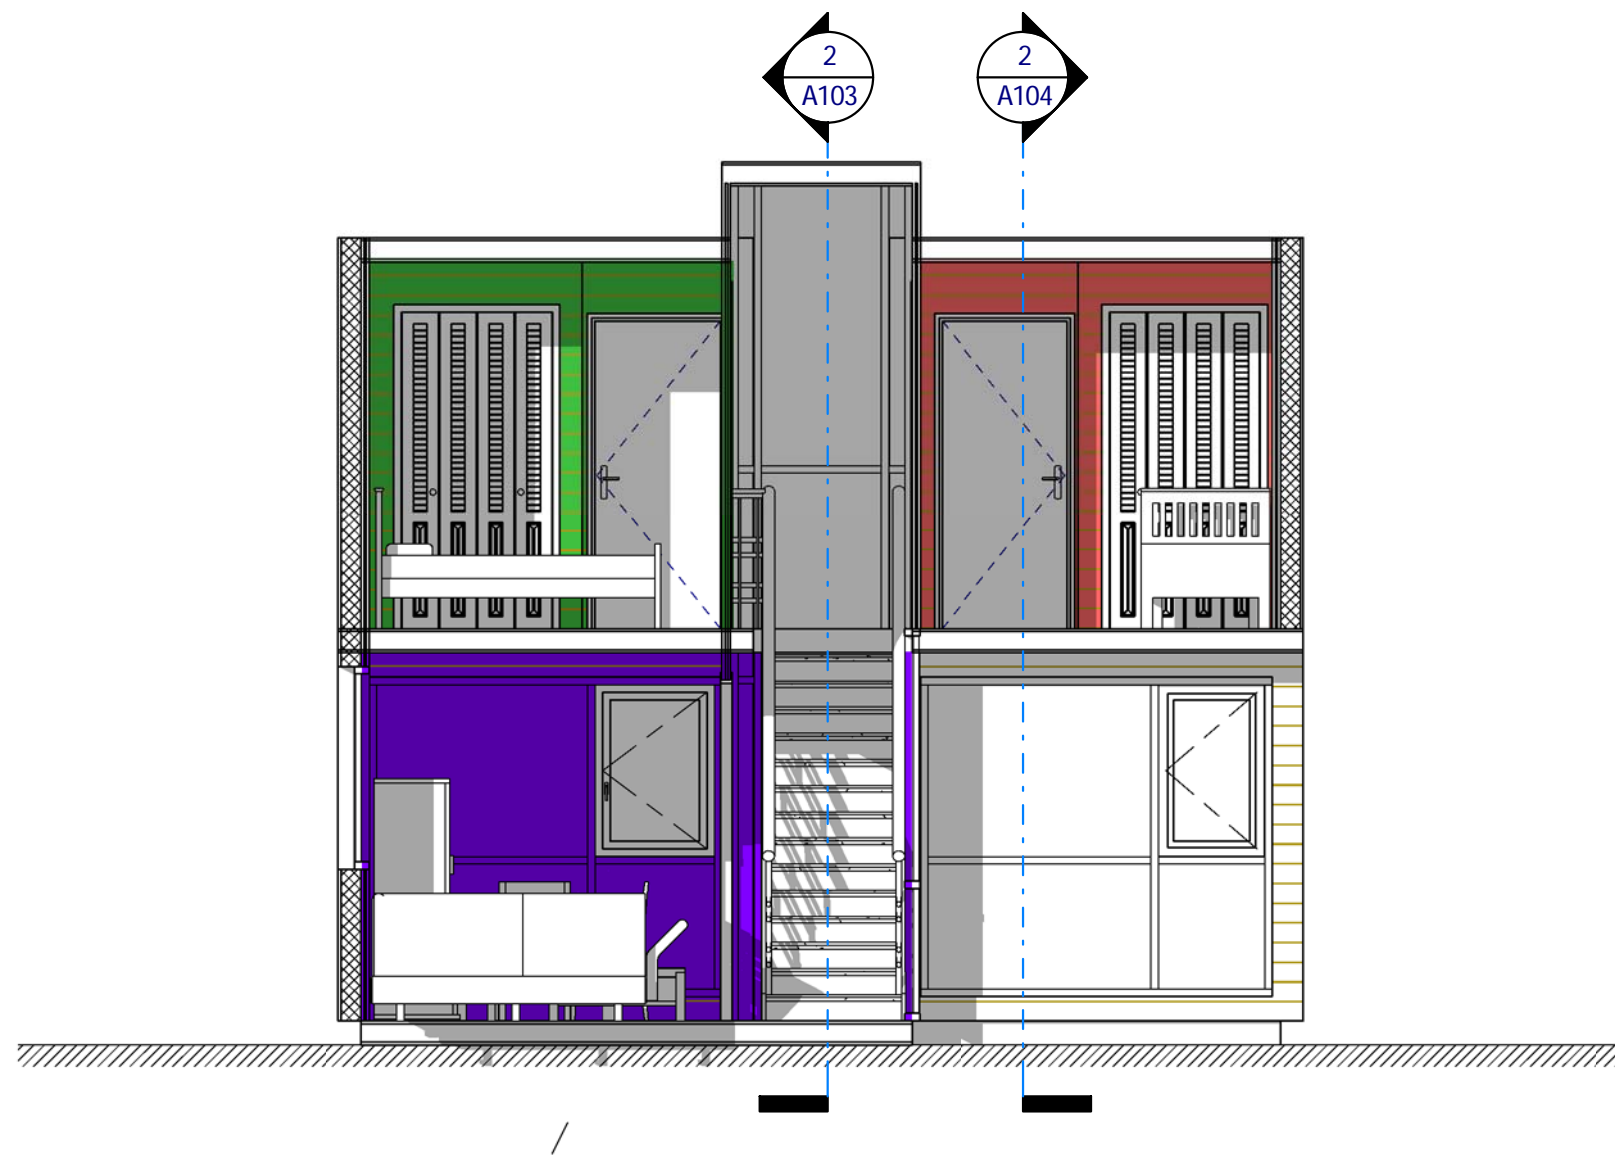

**1** Coupe 1  
Ech : 1 : 50

Légendes :

- CH1
- CH2
- Séjour

0  
Niveau 0



**2** Coupe 3  
Ech : 1 : 50

Légendes :

- Dgt
- Séjour
- Terrasse

0  
Niveau 0

Coupes 1 & 3

Habitable : 102,29 m<sup>2</sup>

Ref\_Co\_10109\_D

A103



Ref # :  
Date :  
Dessiné par :  
Vérifié par :

Ref\_Co\_10109\_D  
Auteur  
Vérificateur

Echelle  
1 : 50

Nota Bene:  
Ce plan de concept est adaptable suivant la demande particulière du client.  
Contactez - Nous <http://www.realcrea.fr/contact>

Conformément aux lois n°57-298 11/03/1957 et n°85-660 du 3/7/1985, le client s'interdit de procéder à toute copie, autre que celles autorisées dans le cadre d'utilisation personnelle

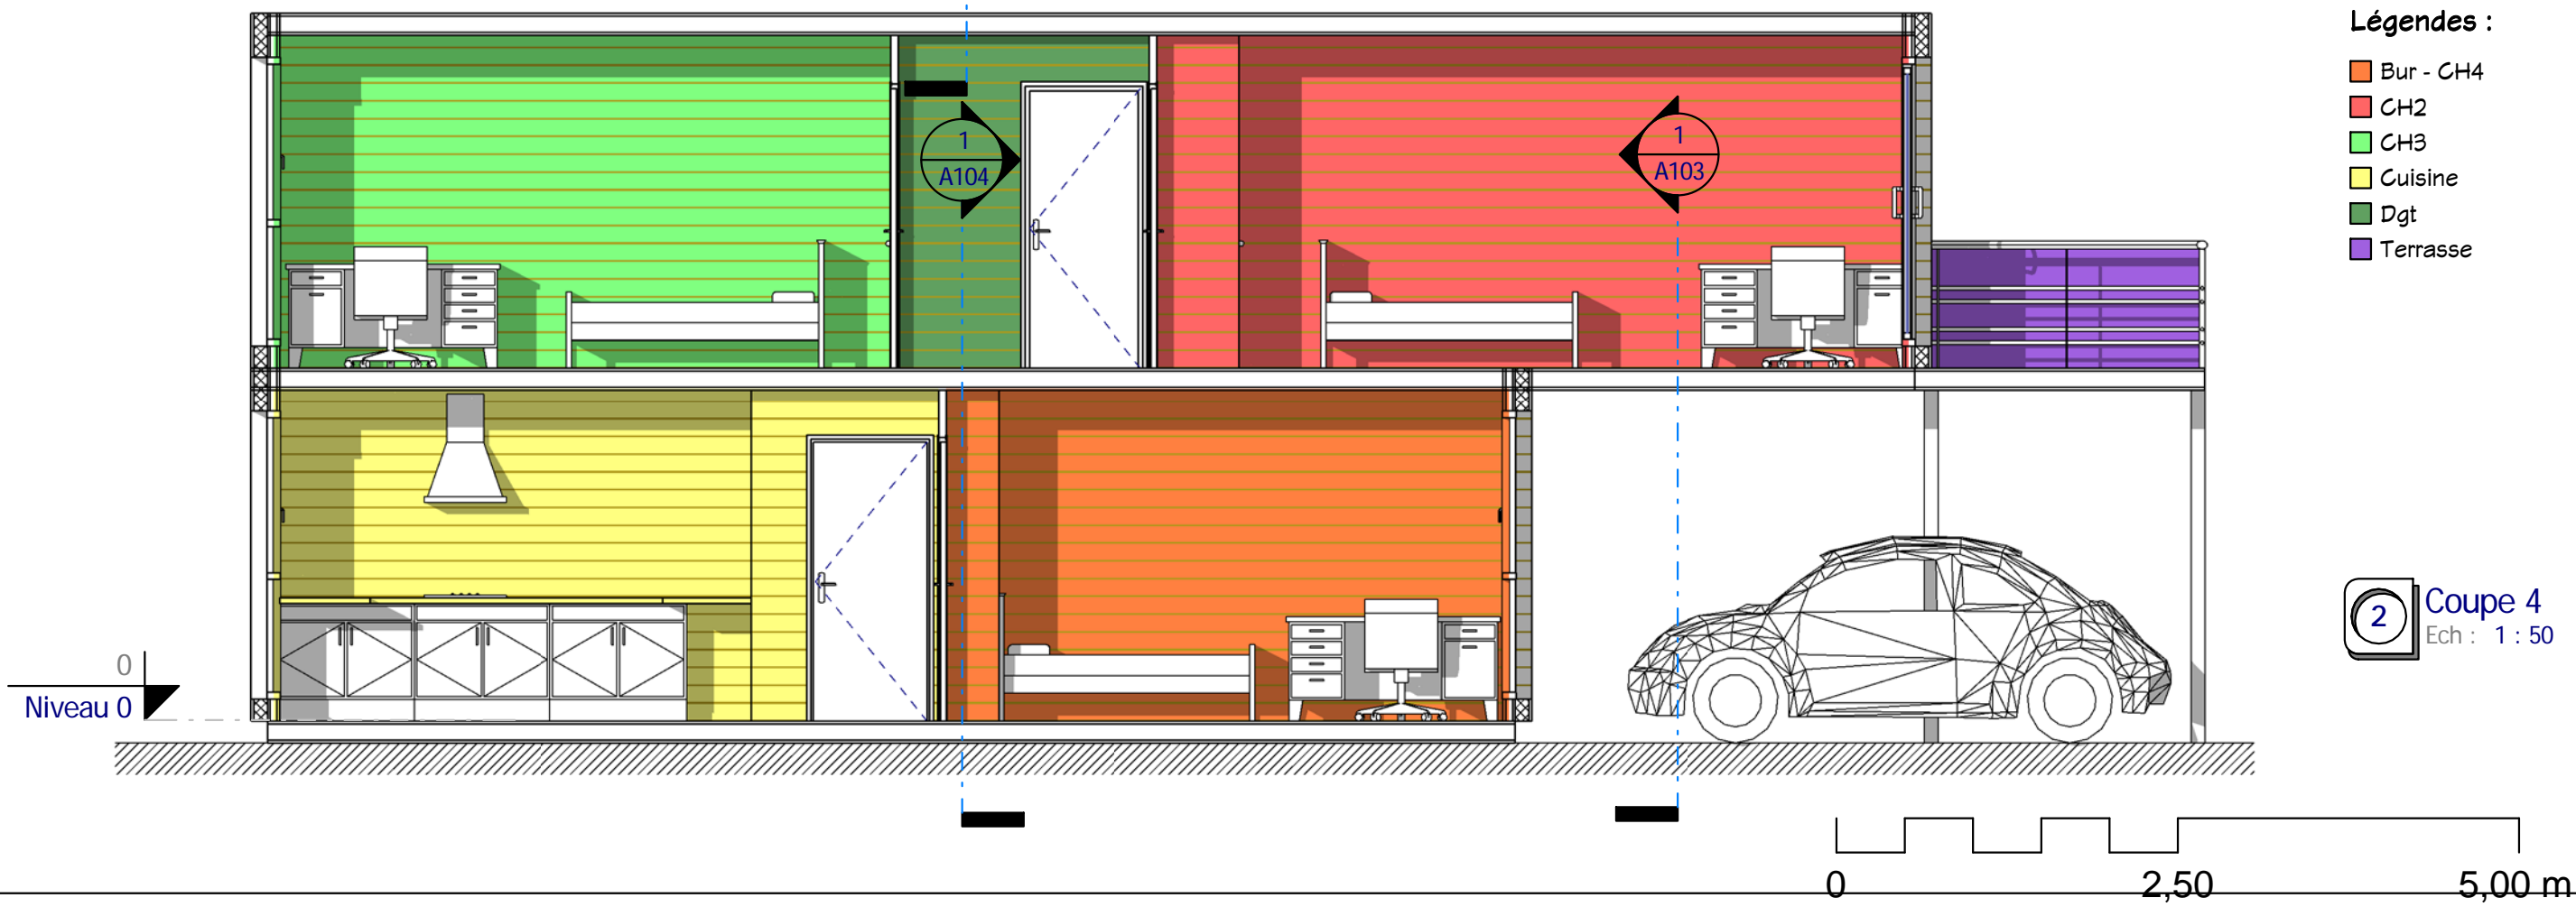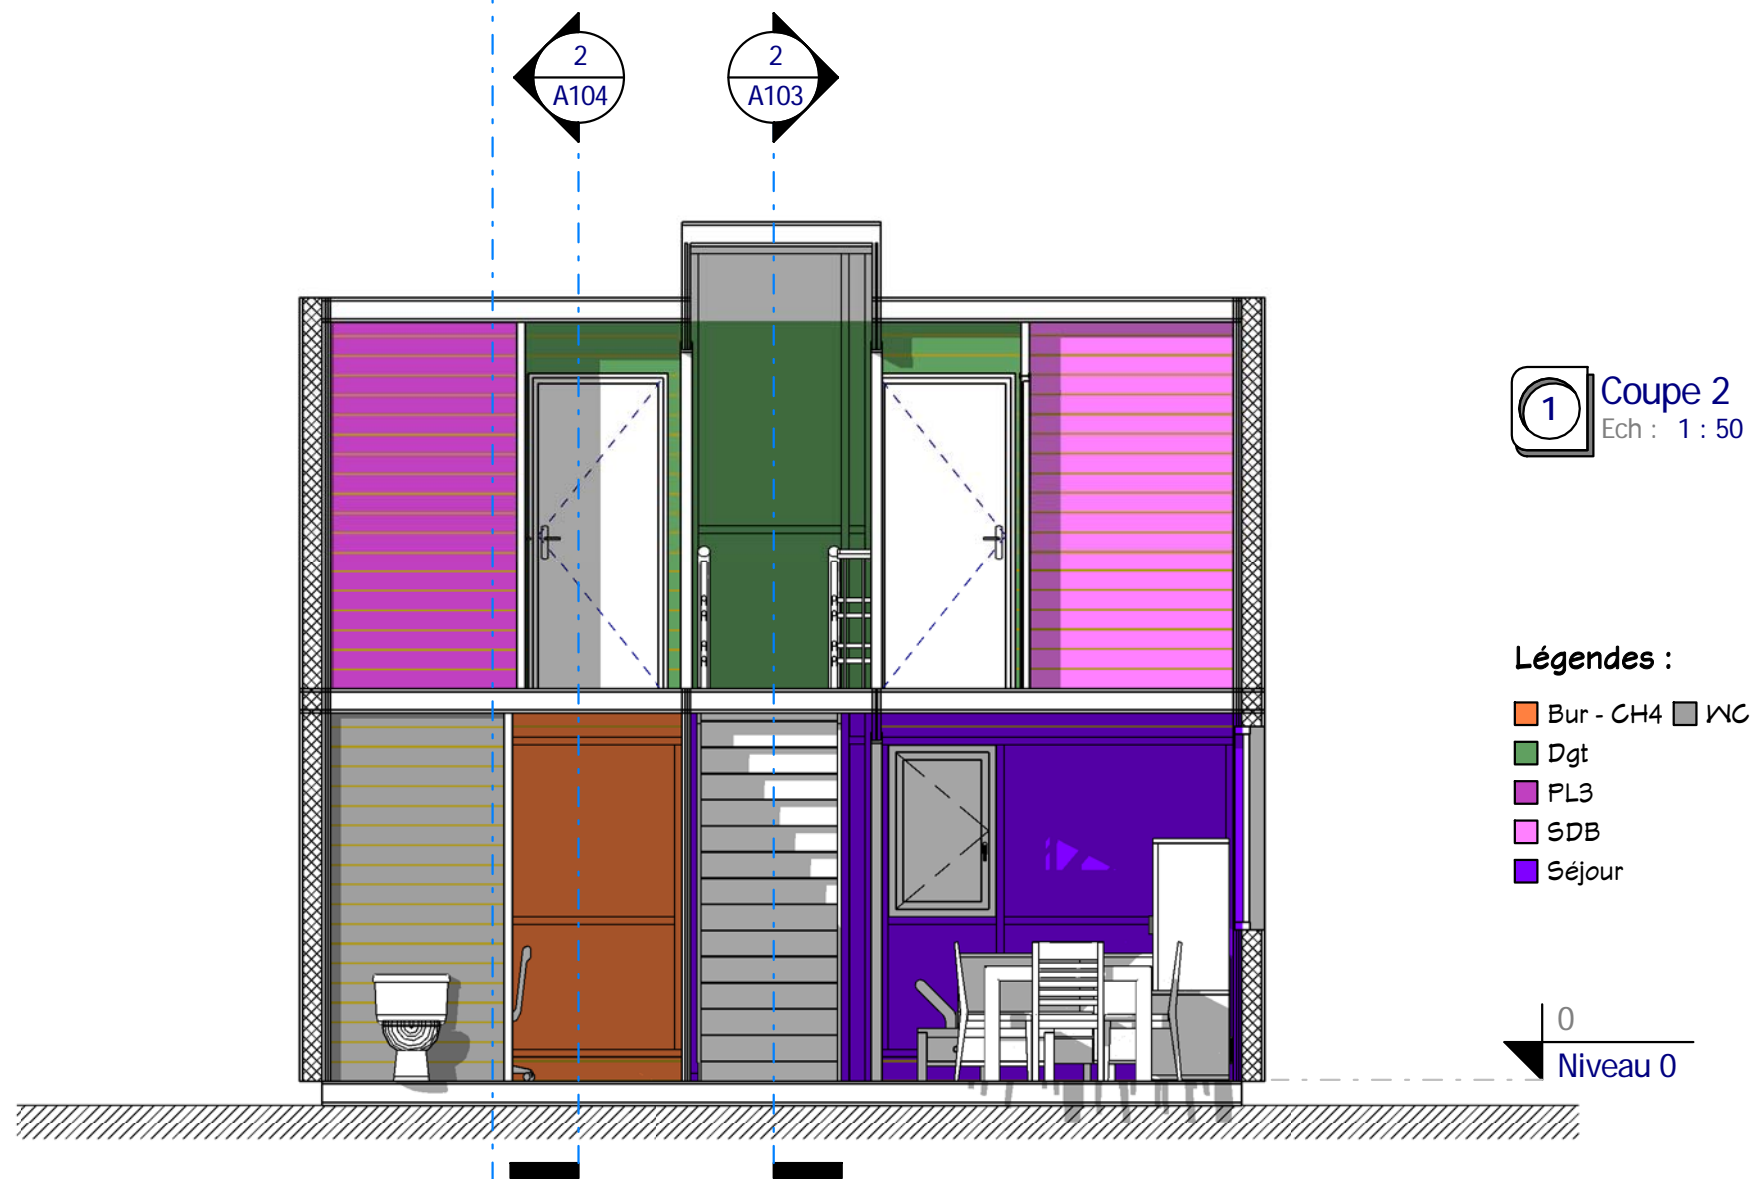


<b>Coupes 2 &amp; 4</b>		Ref # :	Ref_Co_10109_D
		Date :	
<b>Habitable : 102,29 m<sup>2</sup></b>		Dessiné par :	Auteur
		Vérifié par :	Vérificateur
<b>Ref_Co_10109_D</b>		Echelle 1 : 50	

**Nota Bene:**  
Ce plan de concept est adaptable suivant la demande particulière du client.  
Contactez - Nous <http://www.realcrea.fr/contact>


Conformément aux lois n°57-298 11/13/1957 et n°85-660 du 3/7/1985, le client s'interdit de procéder à toute copie, autre que celles autorisées dans le cadre d'utilisation personnelle

**cRea2** @ Consultant

25/07/2011 09:34:02

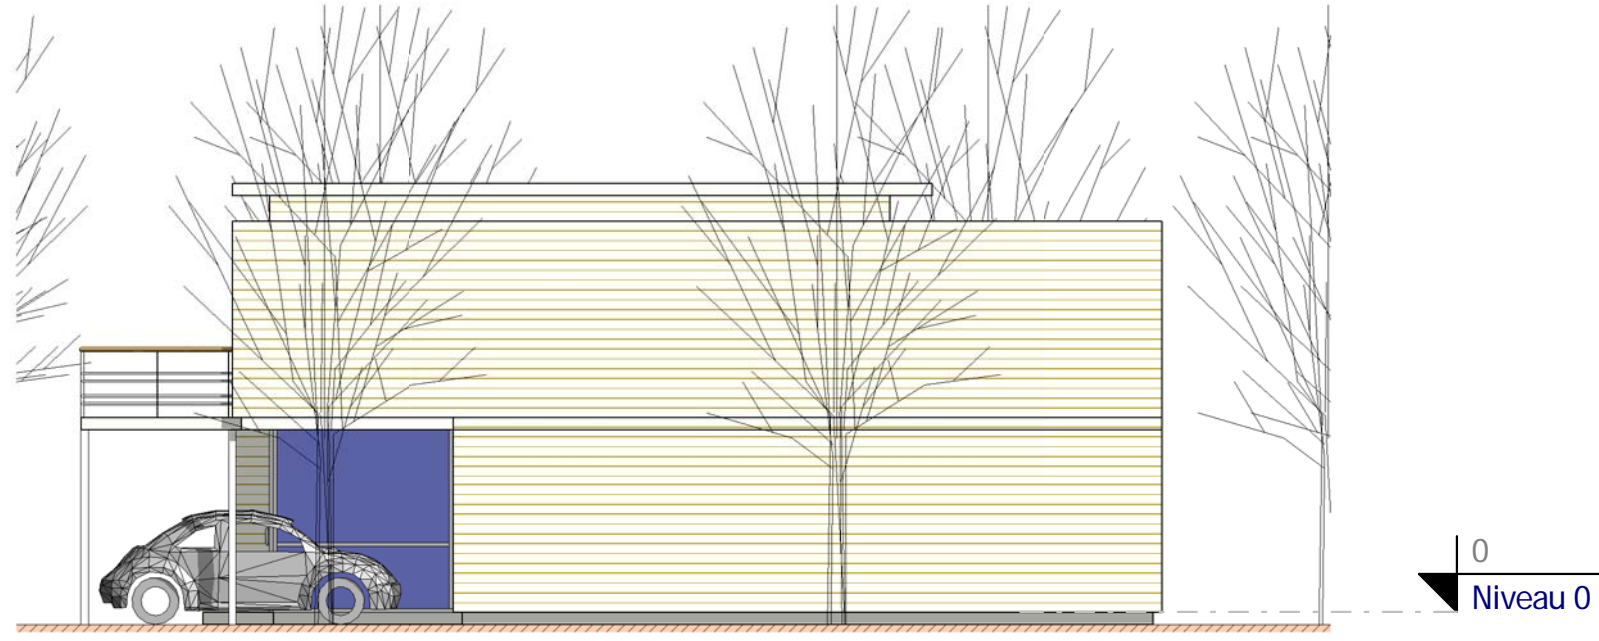

**1** Elévation 1  
Ech : 1 : 100

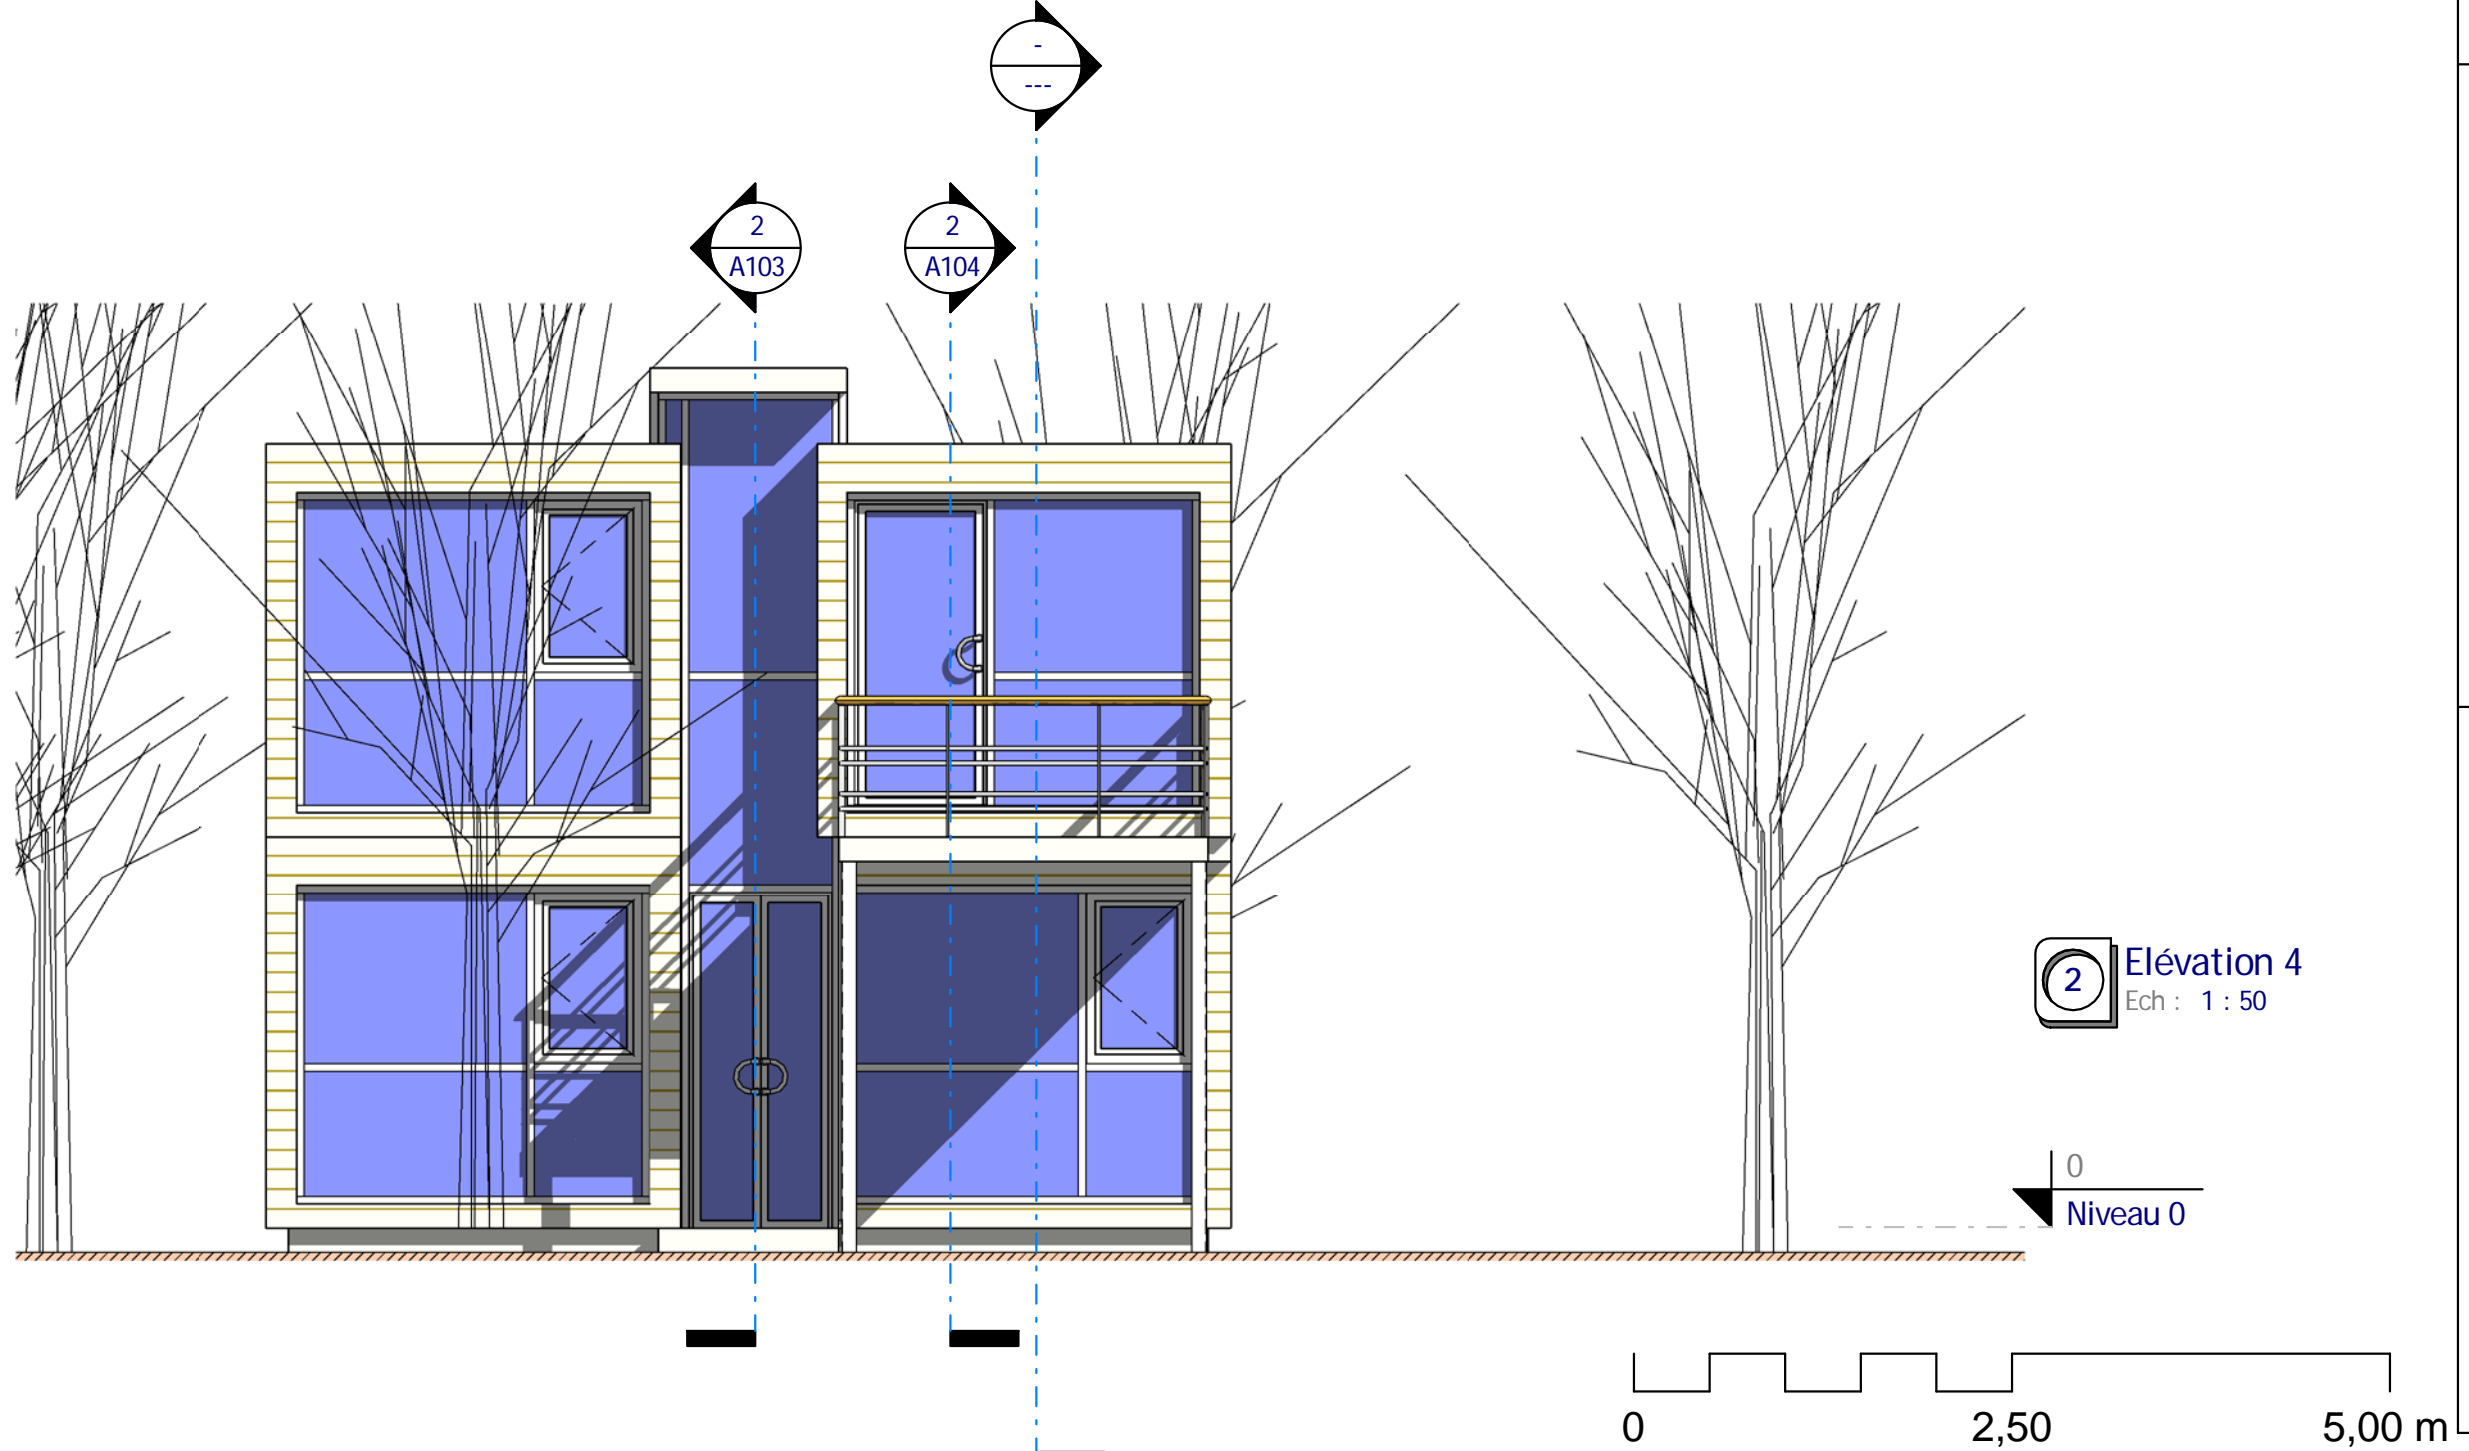

**2** Elévation 4  
Ech : 1 : 50

**Elévations 1 & 4**


Habitable : 102,29 m<sup>2</sup>

Ref\_Co\_10109\_D

Ref # :	Ref_Co_10109_D
Date :	
Dessiné par :	Auteur
Vérifié par :	Vérificateur
Echelle	Comme Indiqué


Nota Bene:  
Ce plan de concept est adaptable suivant la demande particulière du client.  
Contactez - Nous <http://www.realcrea.fr/contact>

Conformément aux lois n°57-298 11/3/1957 et n°85-660 du 3/7/1985, le client s'interdit de procéder à toute copie, autre que celles autorisées dans le cadre d'utilisation personnelle

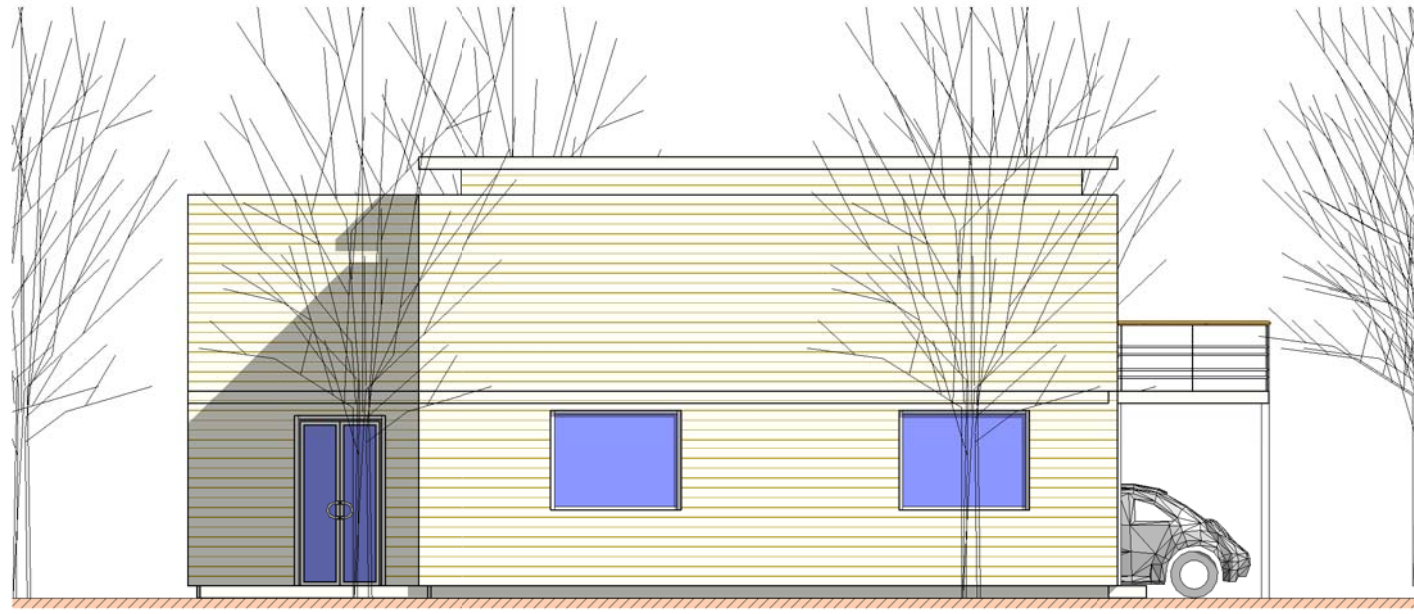


0  
Niveau 0

2 Elévation 3  
Ech : 1 : 100

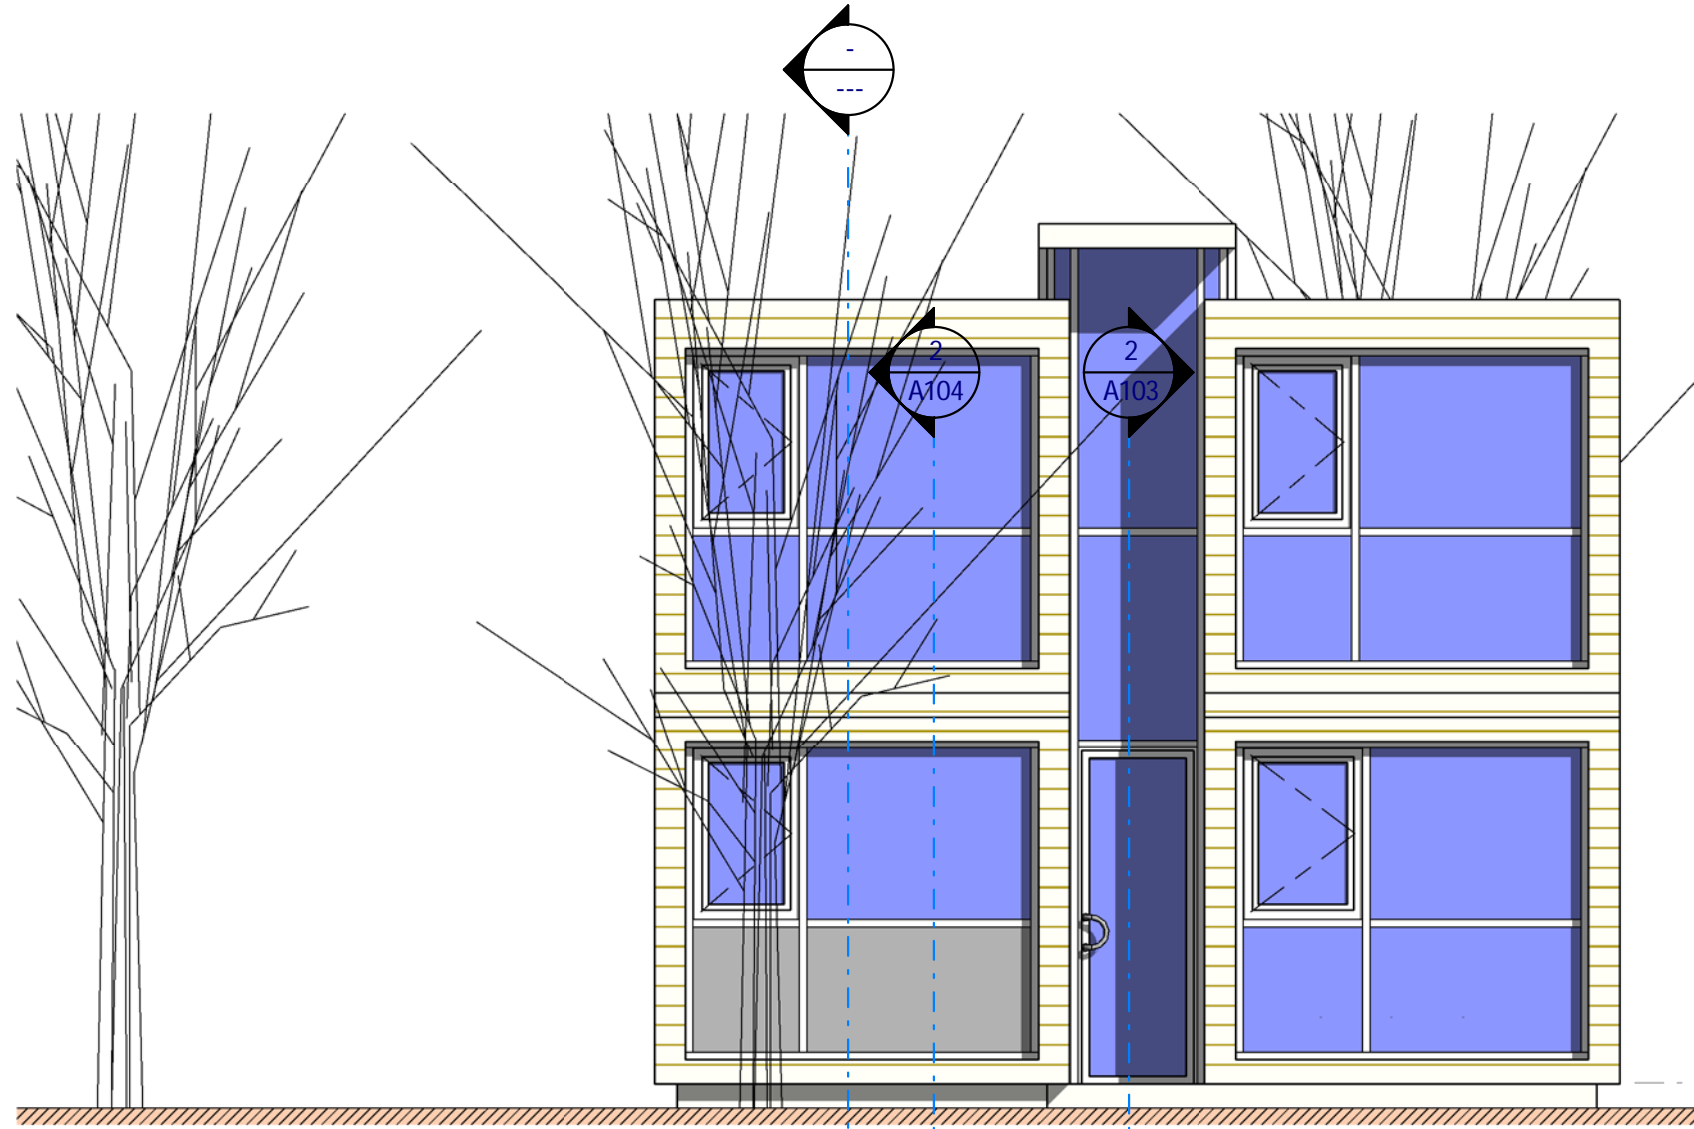

1 Elévation 2  
Ech : 1 : 50

0  
Niveau 0

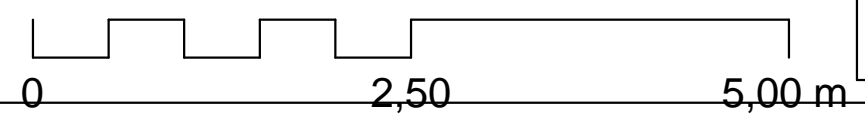

### Elévations 2 & 3

Habitable : 102,29 m<sup>2</sup>

Nota Bene:  
Ce plan de concept est adaptable suivant la demande particulière du client :  
Contactez - Nous <http://www.realcrea.fr/contact>

Conformément aux lois n°57-298 11/13/1957 et n°85-660 du 3/7/1985, le client s'interdit de procéder à toute copie, autre que celles autorisées dans le cadre d'utilisation personnelle



Ref # : Ref\_Co\_10109\_D

Date :

Dessiné par : Auteur

Vérifié par : Vérificateur

A106

Echelle

Comme indiqué

25/07/2011 09:39:19



1 Visuel 2  
Ech :

Nota Bene:  
Ce plan de concept est adaptable suivant la demande particulière du client.  
Contactez - Nous <http://www.realcrea.fr/contact>



Conformément aux lois n°57-298 11/3/1957 et n°85-660 du 3/7/1985, le client s'interdit de procéder à toute copie, autre que celles autorisées dans le cadre d'utilisation personnelle

25/07/2011 09:39:26

Habitable : 102,29 m<sup>2</sup>

Ref\_Co\_10109\_D

Visuel 2

Ref # : Ref\_Co\_10109\_D

Date :

Dessiné par : Auteur

Vérifié par : Vérificateur

A107

Echelle