



DP 8 - Véranda de loin



DP 8 - Véranda de loin cachée par les thuyas




DP 8 - Véranda de loin



DP 7 - Véranda de près



DP 7 - Véranda de l'intérieur

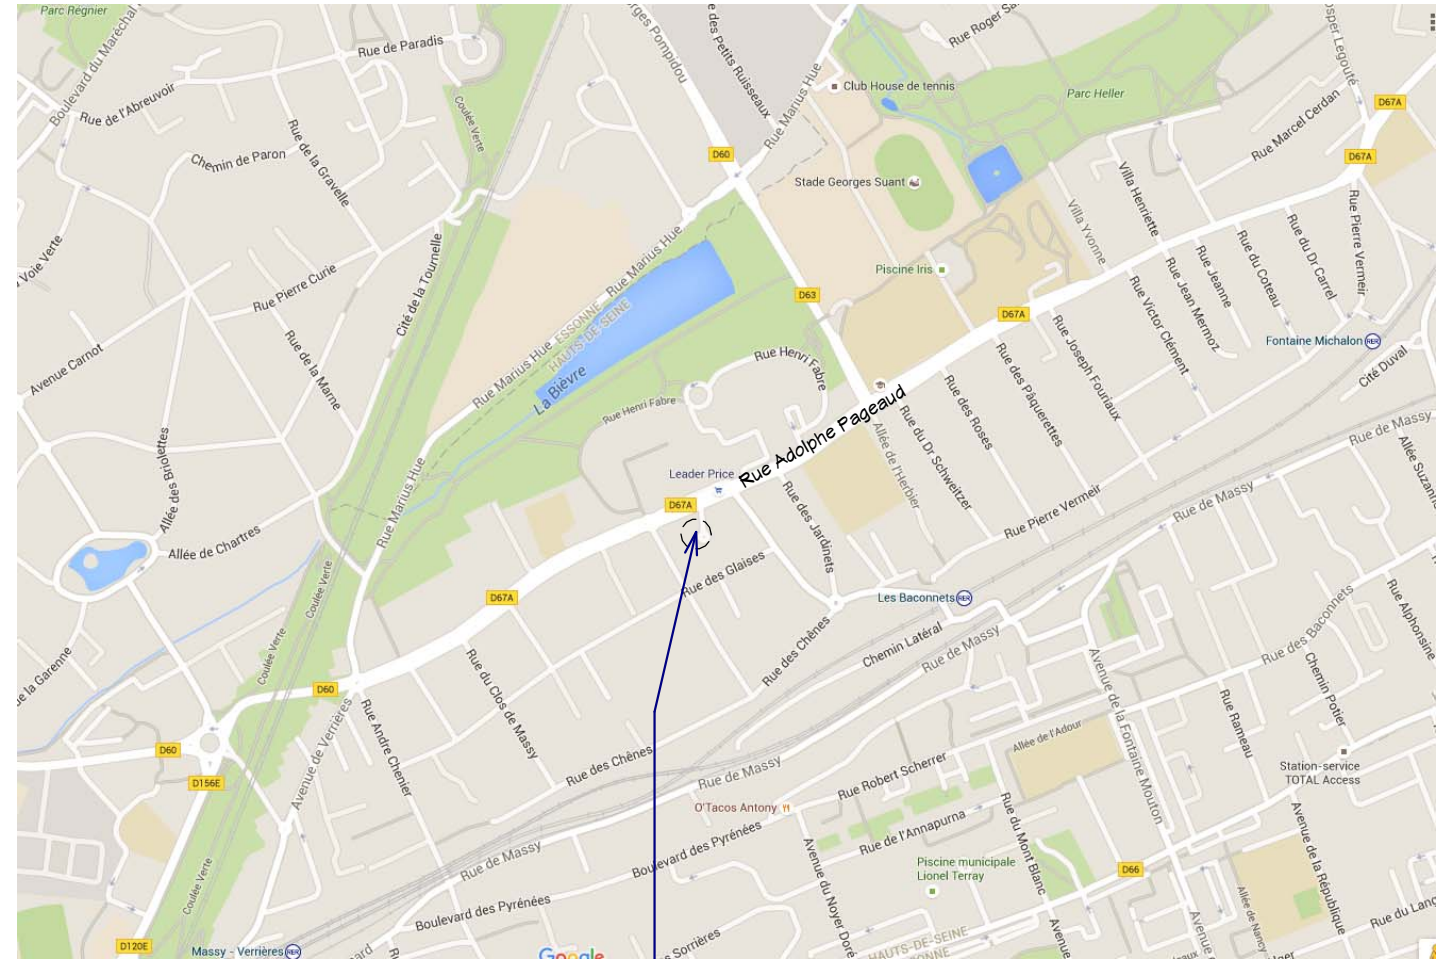

DP1 - Plan de Situation

Déclaration Préalable - Transformer Veranda Existante en Pièce à vivre
 Parcelaire cadastré - AV 200
 N° 173 rue Adolphe Pajeaud - 92160 ANTONY

Demandeur : [Redacted]

Déclaration Préalable - Transformer Véranda existante en Pièce à vivre


Indice : [Redacted]
 Date : [Redacted]
 N° : 10065

Plan Situation & Photos de Près & de Loin

DP 1, 7 & 8

Dessiné par : Auteur
 Vérifié par : Vérificateur
 Echelle

Ce document n'est pas un plan d'exécution, il ne peut pas être utilisé pour la réalisation des ouvrages. Tous les ouvrages devront faire l'objet d'une étude technique et l'implantation être réalisée par un géomètre expert.

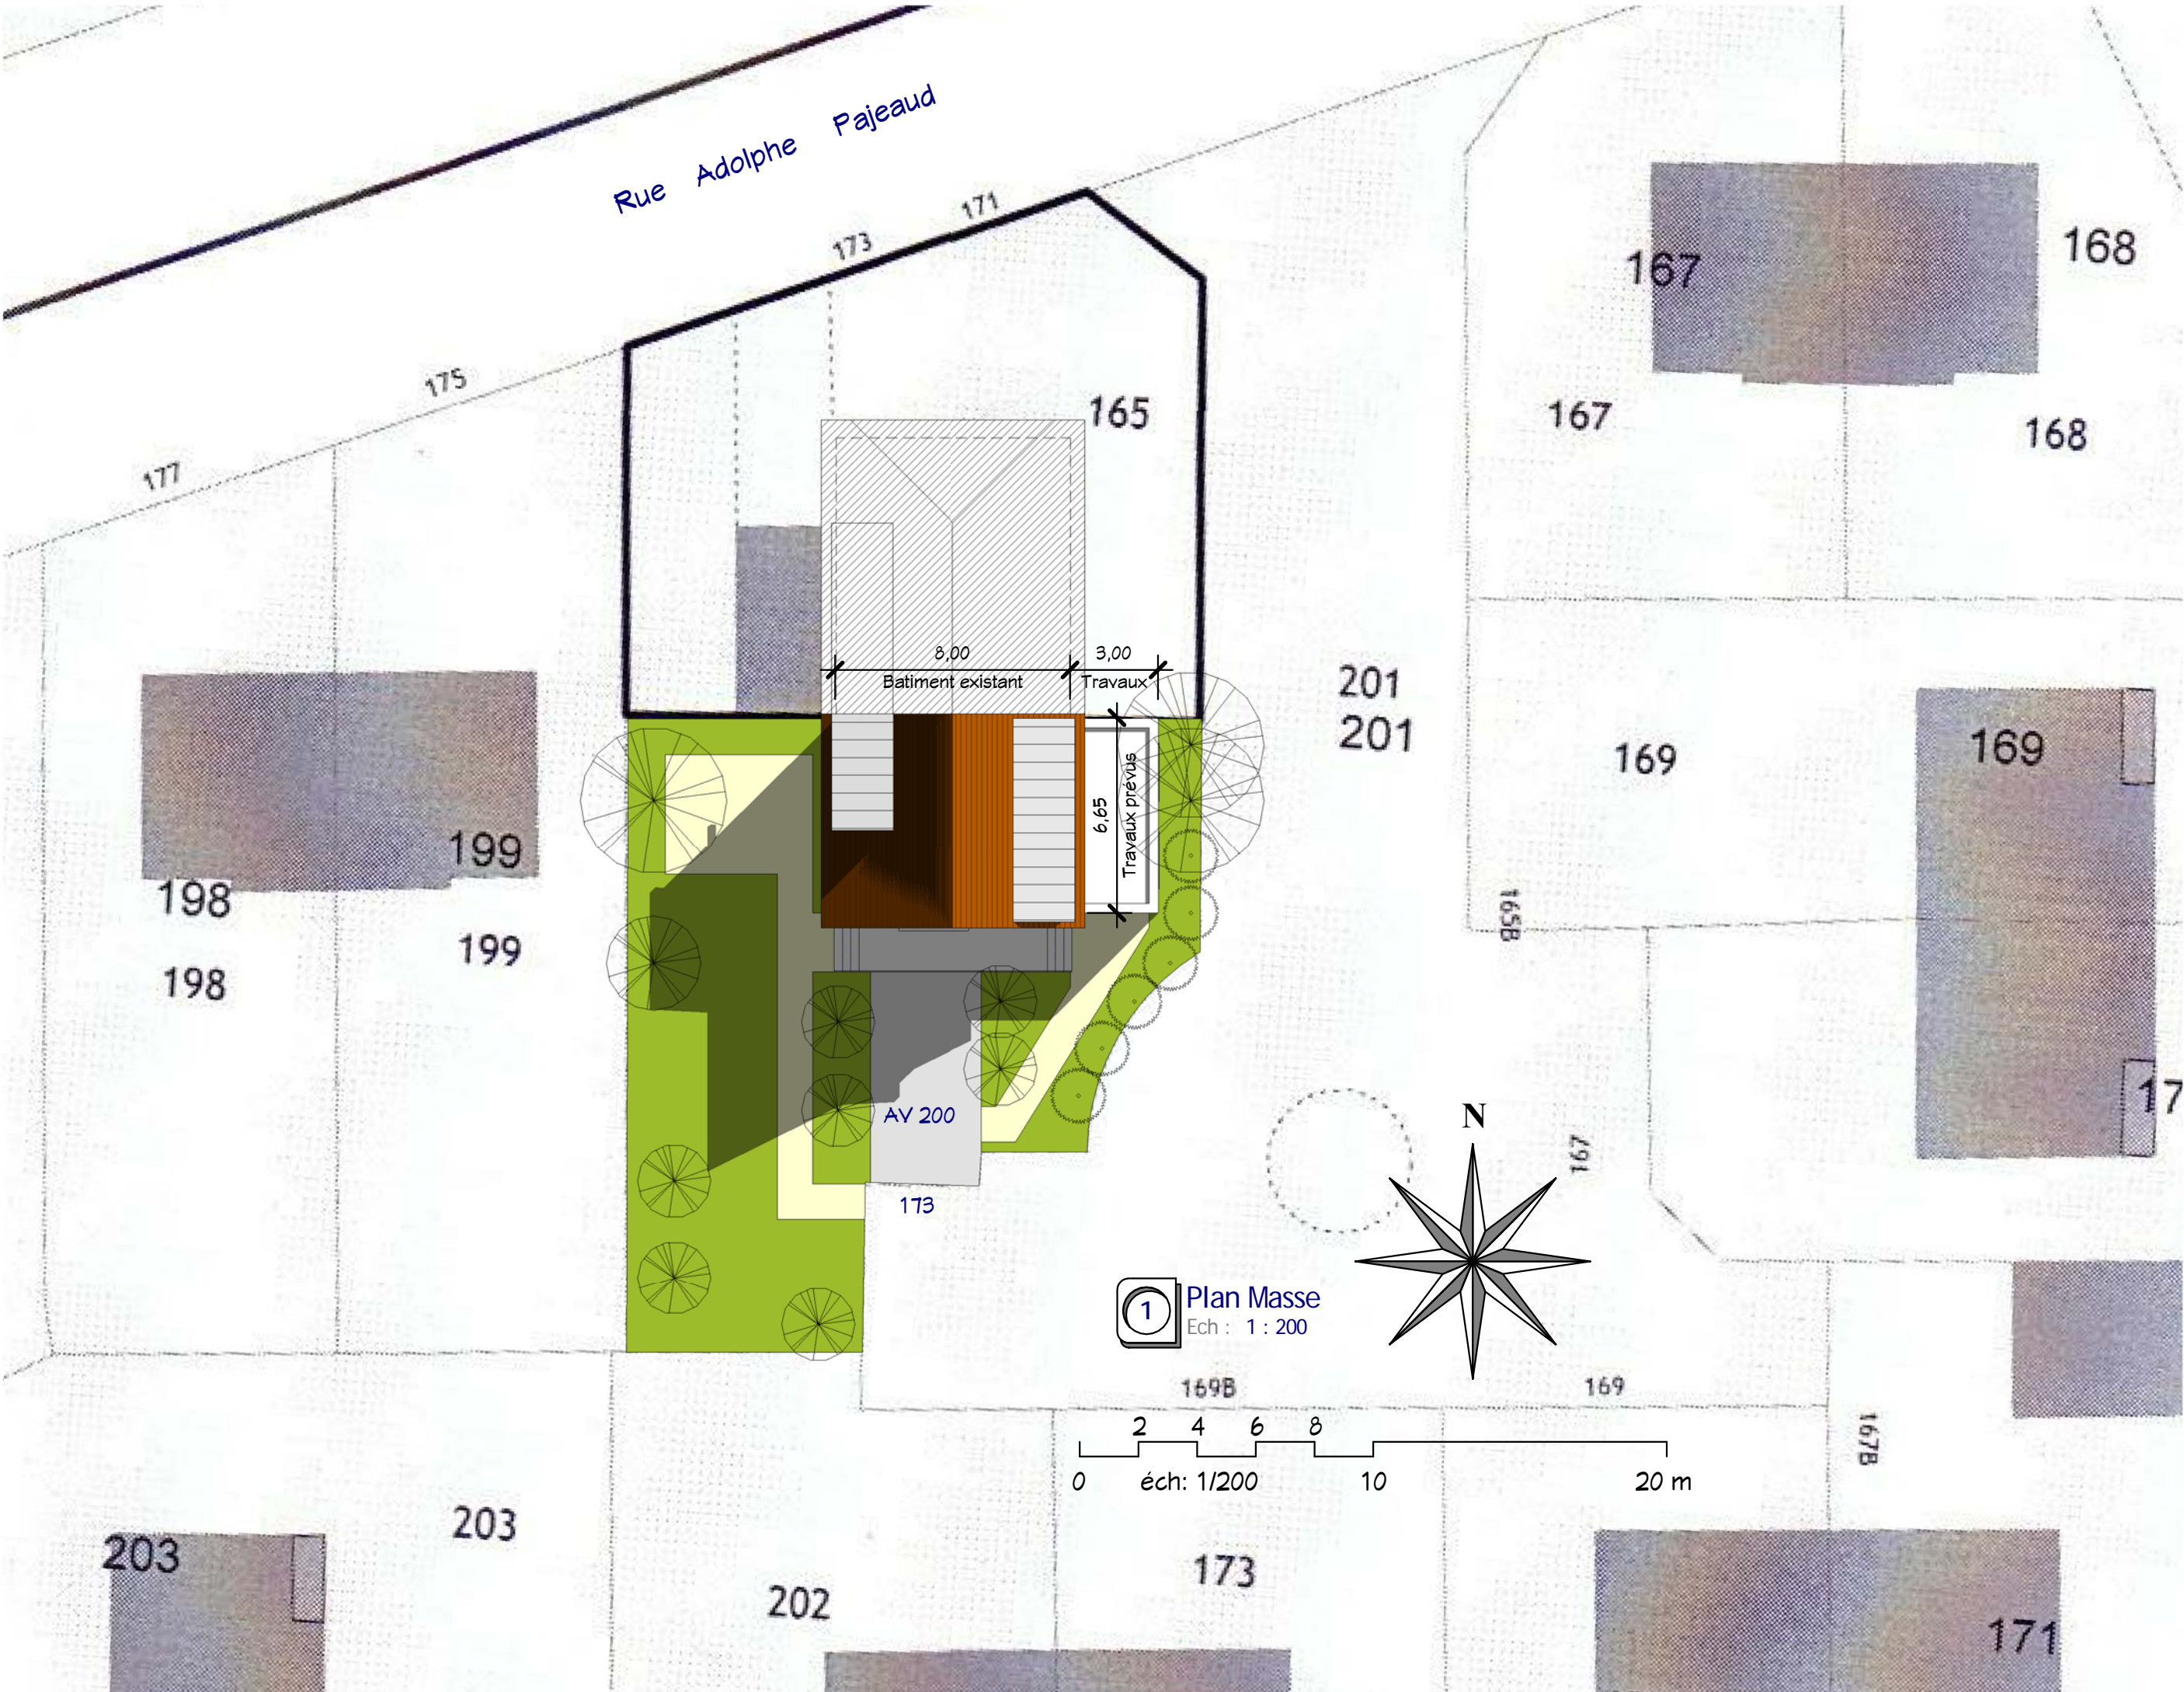

1 Plan Masse
Ech : 1 : 200

Ce document n'est pas un plan d'exécution. Il ne peut pas être utilisé pour la réalisation des ouvrages.
Tous les ouvrages devront faire l'objet d'une étude technique et l'implantation être réalisée par un géomètre expert.


Déclaration Préable - Transformer
Véranda existante en Pièce à vivre

Indice : N° : 10065 Date :


Plan de Masse

Dessiné par : Auteur	Vérifié par : Vérificateur	Echelle
		1 : 200
		DP 2


Demandeur :

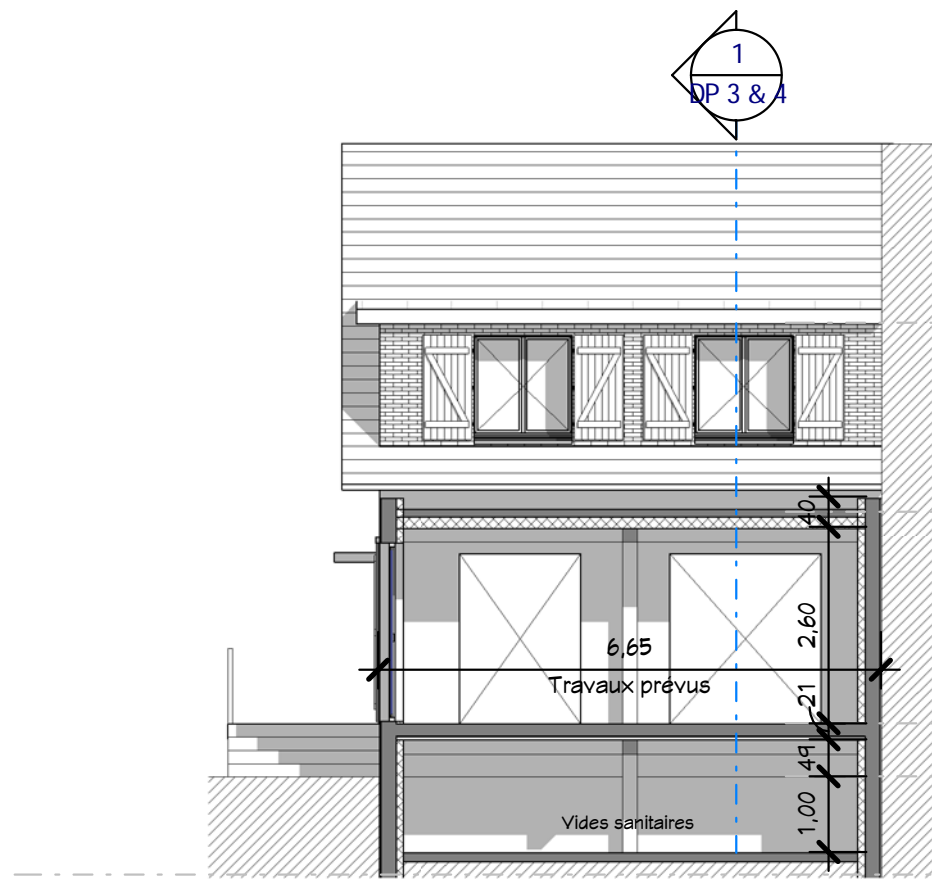


2 DP 3 - Coupe 2
Ech : 1 : 100

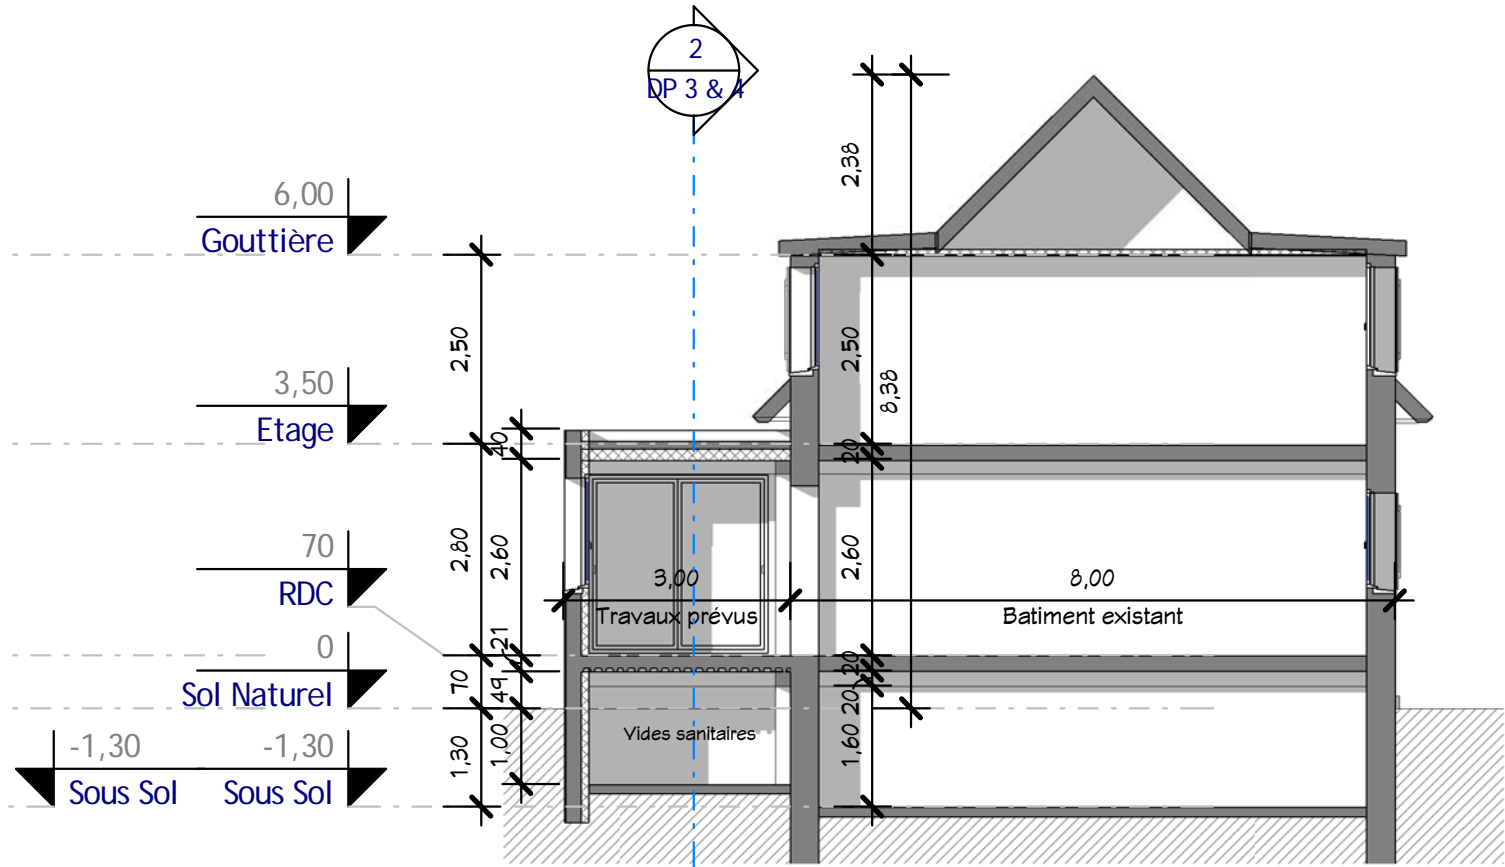


1 DP 3 - Coupe 1
Ech : 1 : 100

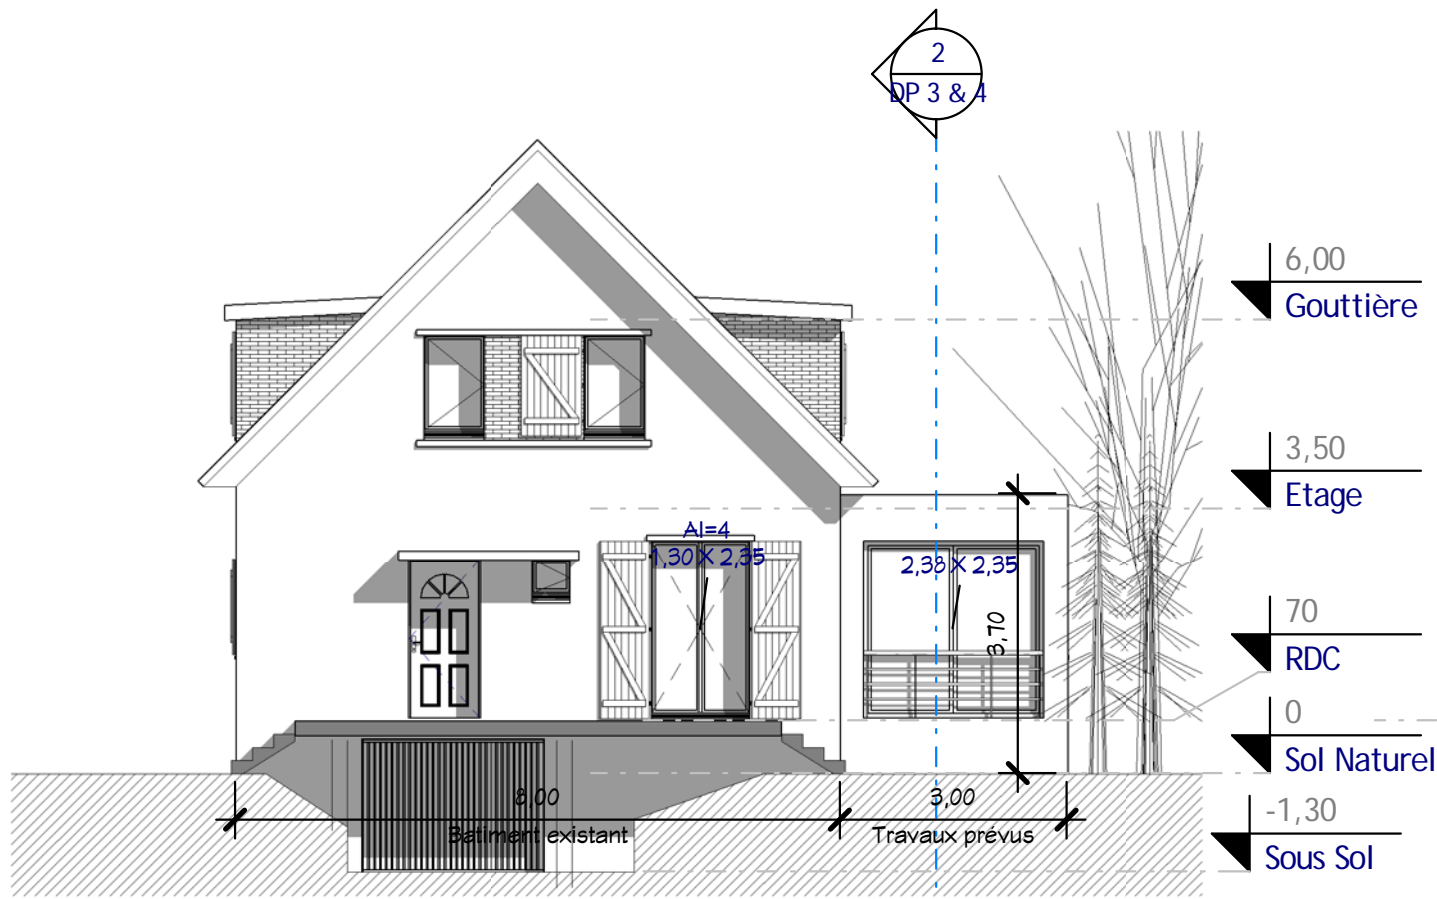

3 DP 4 - Façade Sud
Ech : 1 : 100

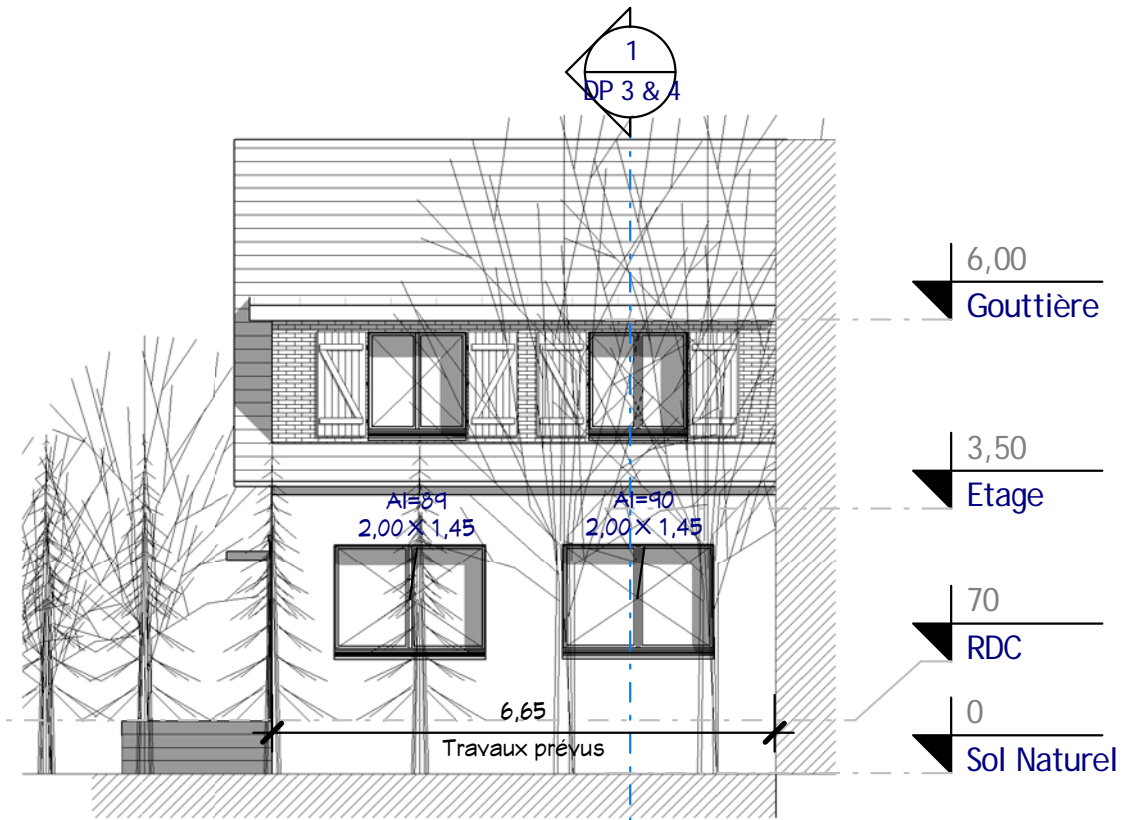

4 DP 4 - Façade Est
Ech : 1 : 100

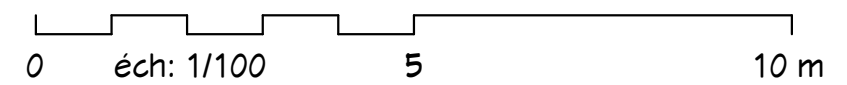

Demandeur : Déclaration Préalable - Transformer Véranda existante en Pièce à vivre

N° : 10065	Date :	Index :	2 Coupes, 2 Façades Sud et Ouest
Dessiné par : Auteur			Vérifié par : Vérificateur
Echelle			1 : 100
DP 3 & 4			

Ce document n'est pas un plan d'exécution. Il ne peut pas être utilisé pour la réalisation des ouvrages. Tous les ouvrages devront faire l'objet d'une étude technique et l'implantation être réalisée par un géomètre expert.

04/03/2016 09:07:52 D:\Crea\L10065 LVH\PI_10065 LVH.rvt



DP 6 - Visuel de loin après travaux



DP 6 - Visuel de près après travaux



Visuel de loin avant travaux



Visuel de près avant travaux

Demandeur :
 Déclaration Préalable - Transformer
 Véranda existante en Pièce à vivre

Ce document n'est pas un plan d'exécution. Il ne peut pas être utilisé pour la réalisation des ouvrages.
 Tous les ouvrages devront faire l'objet d'une étude technique et l'implantation être réalisée par un géomètre expert.

Indice :
 N° : 10065
 Date :

Visuels de près et de loin

Dessiné par : Auteur
 Vérifié par : Vérificateur
 Echelle

DP 6