



3 DP3 - Coupe 1 - Avant  
Ech : 1 : 100

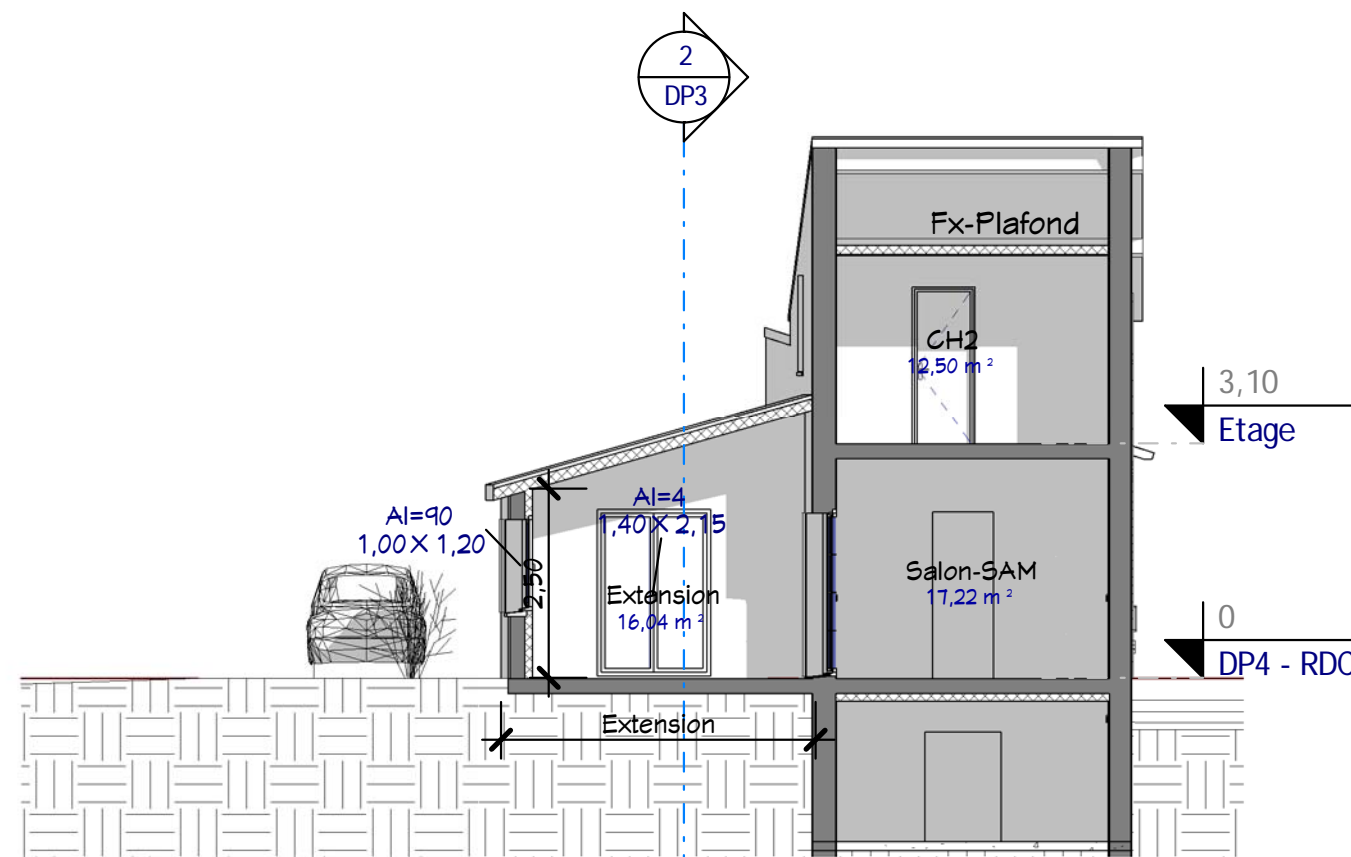

1 DP3 - Coupe 1 - Après  
Ech : 1 : 100

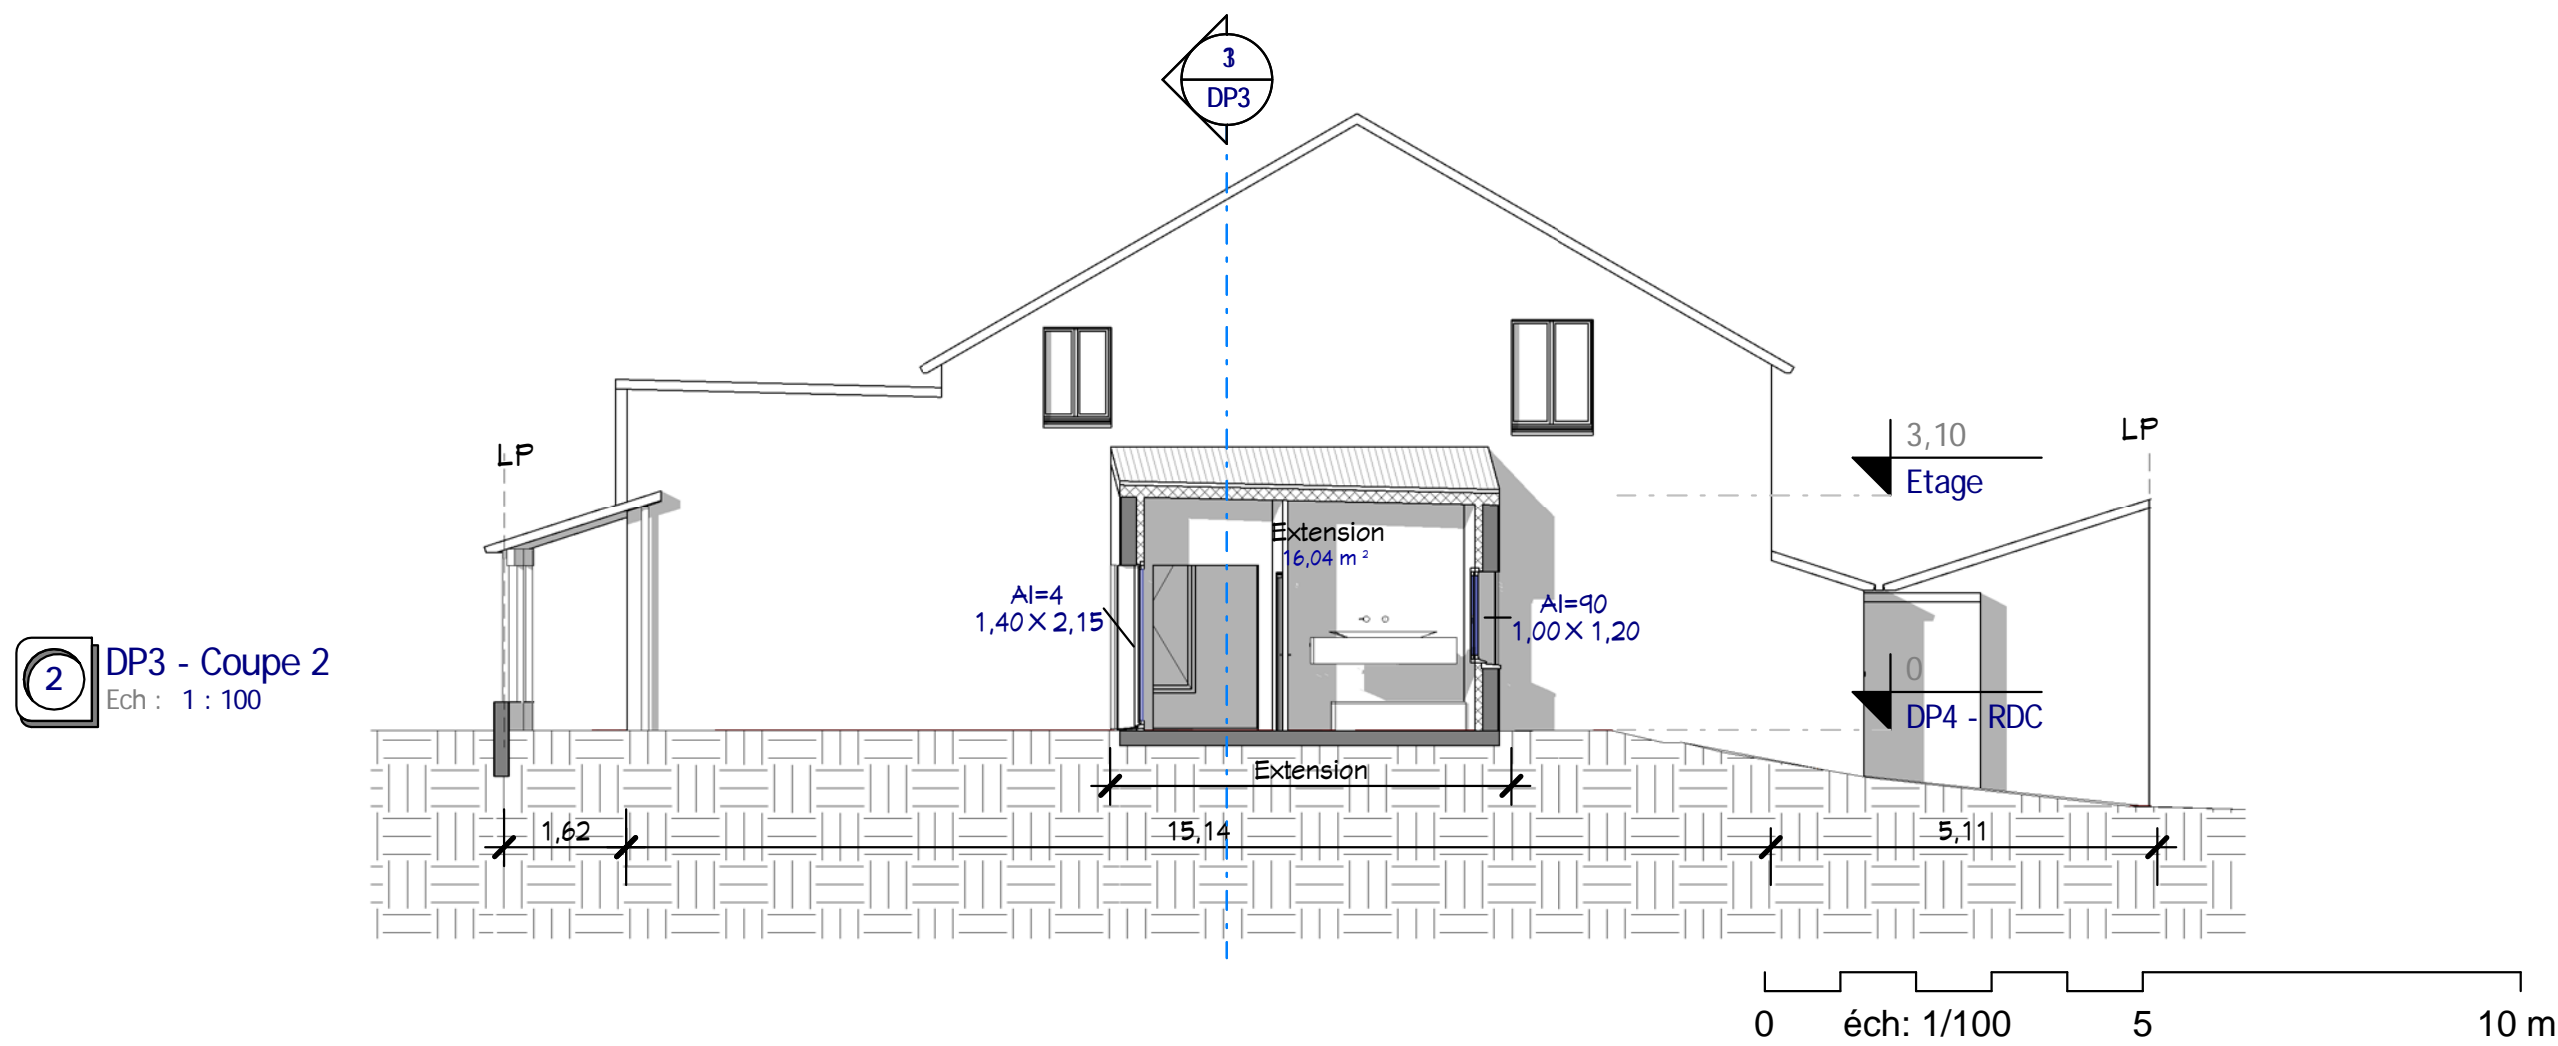

2 DP3 - Coupe 2  
Ech : 1 : 100

Déclaration Préable Extension 16M <sup>2</sup> d'une Maison individuelle		Coupes 1, 2	
Ref. n # :	10039 - 1	Ind # :	DP3
Date :	10/01/2014	Dessiné par :	Auteur
Vérifié par :		Vérificateur	
			Echelle
			1 : 100